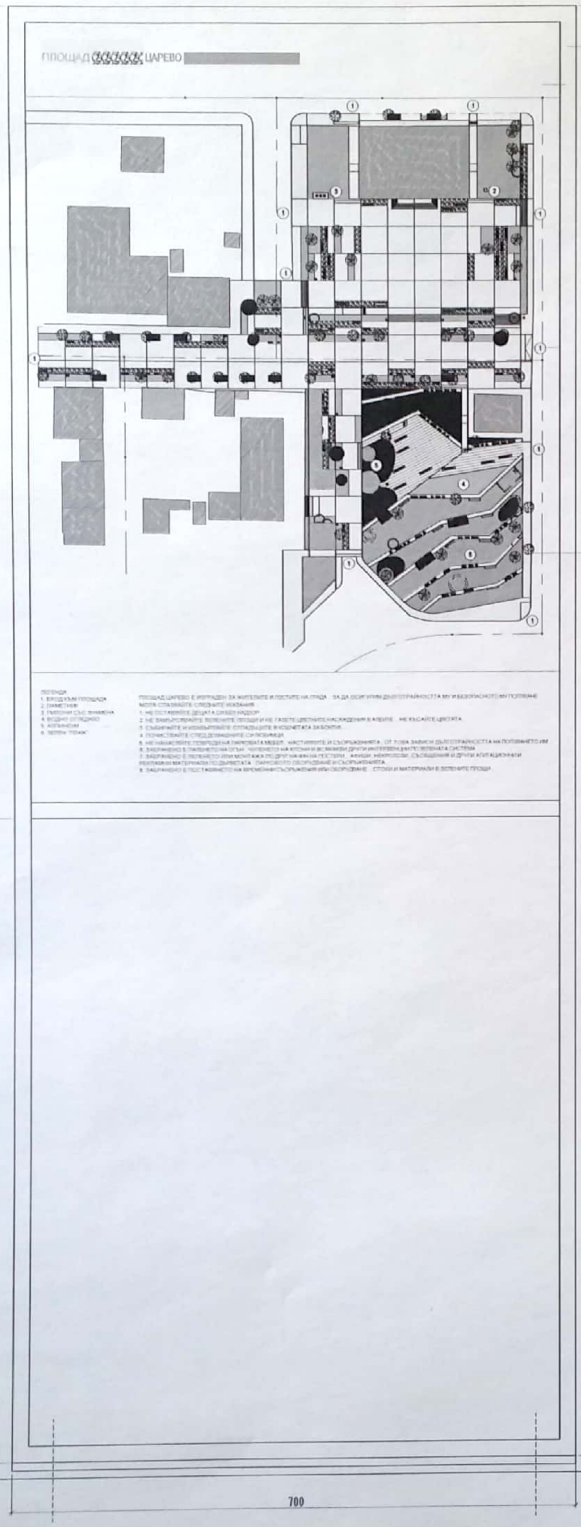

ПРОФИЛ 20/60/2 - НЕРЪЖДАЕМА СТОМАНА

ИЗОБРАЖЕНИЕ ВЪРХУ ВИНИЛ И КАШИРАНО НА ПЛОСКОСТ, МОНТАЖ КЪМ ГРЪБ

ПЪЛНА ПРОЕКТАНТСКА ПРАВОСПОСОБ

арх. ИВАН А АТАНАСОВ

Рег. № 02740

дата 09.2017г. подпис

ZOOM

АРХИТЕКТУРНО СТУДИО ООД
СОФИЯ

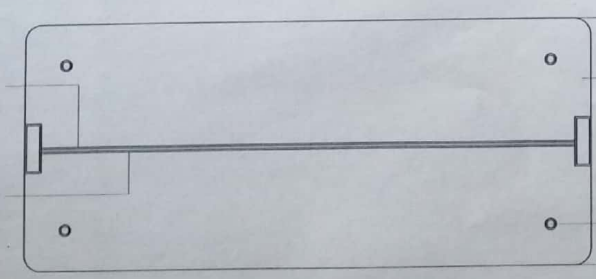

ГРЪБ - ПЛОЧА 550/1400/2
НЕРЪЖДАЕМА СТОМАНА

ИЗОБРАЖЕНИЕ ВЪРХУ ВИНИЛ И КАШИРАНО НА ПЛОСКОСТ, МОНТАЖ КЪМ ГРЪБ

ОСНОВА - ПЛОЧА 300/550/10
НЕРЪЖДАЕМА СТОМАНА

МОНТАЖ ПОСРЕДСТВОМ АНКЕРИ С РЕГУЛИРУЕМА ВИСОЧИНА

ZOOM АРХИТЕКТУРНО СТУДИО ООД

възложител	ОБЩИНА ЦАРЕВО		
обект	БЛАГОУСТРОЯВАНЕ И ОЗЕЛЕНЯВАНЕ НА ЦЕНТРАЛНА ГРАДСКА ЧАСТ НА ГРАД ЦАРЕВО		
адрес	УПИ I, УПИ II, пешеходна алея на запад от УПИ II и пешеходна част от улица "Хан Аспарух" от о.т. 91 до о.т. 161		
обект №	141		
част	ДОПЪЛНИТЕЛНИ ГРАФИЧНИ МАТЕРИАЛИ		
р-л фирма	арх. Теодор Тодоров		
р-л проект	арх. Теодор Тодоров		
проектант	арх. Иван Атанасов		
проектант	арх. Кристина Борисова		
чертеж № 24	фаза ТП	мащаб 1:50	дата 09.2017г.
съдържание	УКАЗАТЕЛНА ТАБЕЛА СХЕМА КЪМ ВЪПРОС 17, ПОЗ. 23		

Scanned by CamScanner