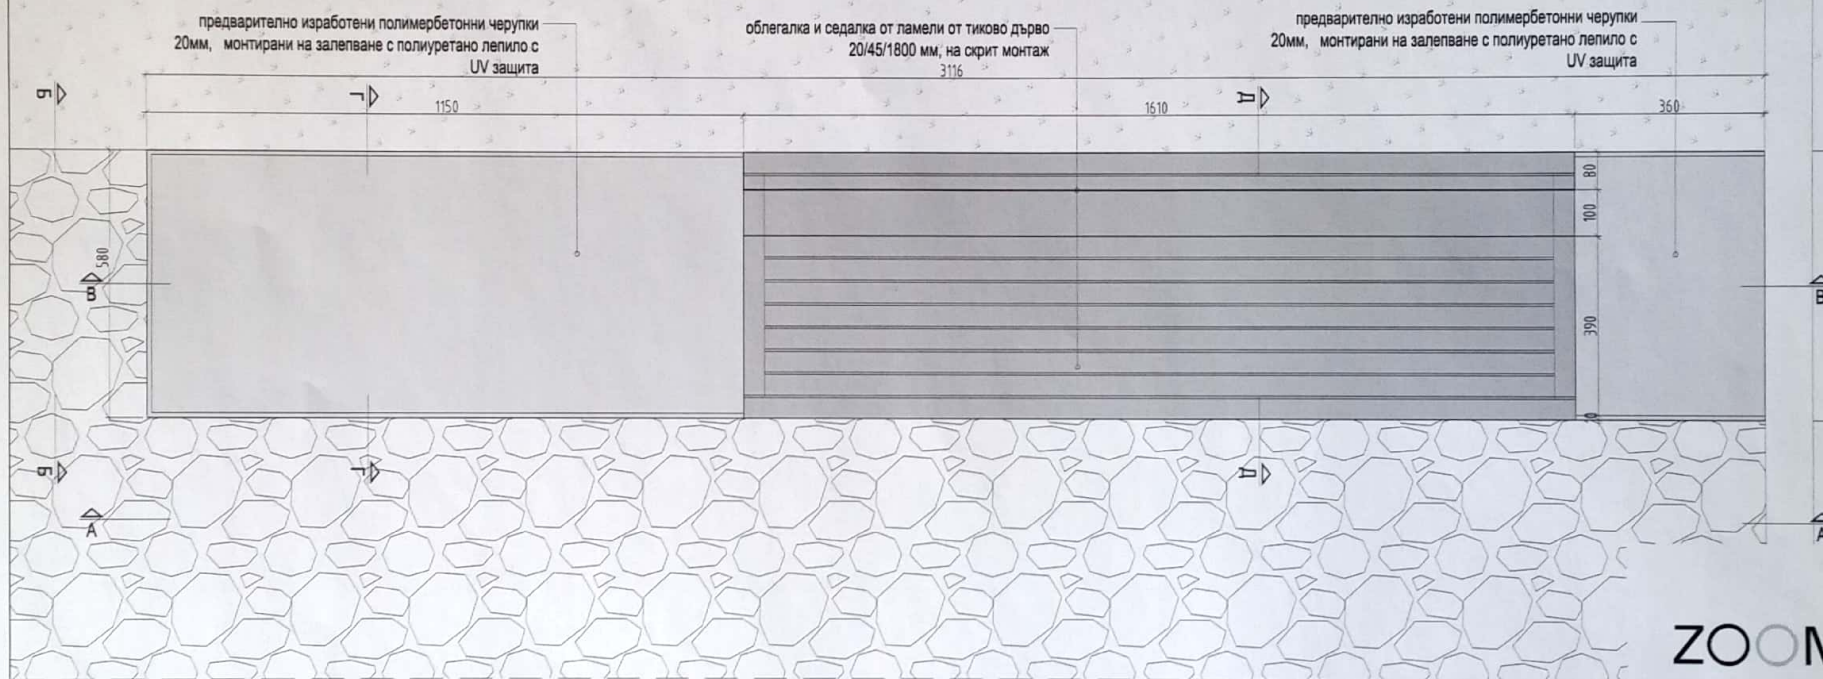


ПЛАН

ПЕЙКА С ОБЛЕГАЛКА ТИП 4 349/ 58 CM


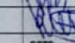
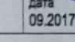


ZOOM АРХИТЕКТУРНО СТУДИО ООД
София 1504, ул. "Шипка" 6
(+359 2) 846 41 03 info@zoomstudio.org

ПЛАН ПРОЕКТ АНТЕКА ПРАВОСПОС

Иван Атанасов
арх. ИВАН А. АТАНАСОВ
Рег. № 02740
Дата: 09.2017г. подпис: [Signature]

ZOOM
АРХИТЕКТУРНО СТУДИО ООД
СОФИЯ

възложител ОБЩИНА ЦАРЕВО			
обект БЛАГОУСТРОЯВАНЕ И ОЗЕЛЕНЯВАНЕ НА ЦЕНТРАЛНА ГРАДСКА ЧАСТ НА ГРАД ЦАРЕВО			
адрес УПИ I, УПИ II, пешеходна алея на запад от УПИ II и пешеходна част от улица "Хан Аспарух" от с.т. 91 до с.т. 161			
обект №	141		
част	ДОПЪЛНИТЕЛНИ ГРАФИЧНИ МАТЕРИАЛИ		
р-л фирма	арх. Теодор Тодоров		
р-л проект	арх. Теодор Тодоров		
проектант	арх. Иван Атанасов		
проектант	арх. Кристина Борисова		
чертеж №	фаза	мащаб	дата
15	ТП	1:10	09.2017г.
съдържание ПЕЙКА С ОБЛЕГАЛКА ТИП 4 СХЕМА КЪМ ВЪПРОС 17, поз. 6			