

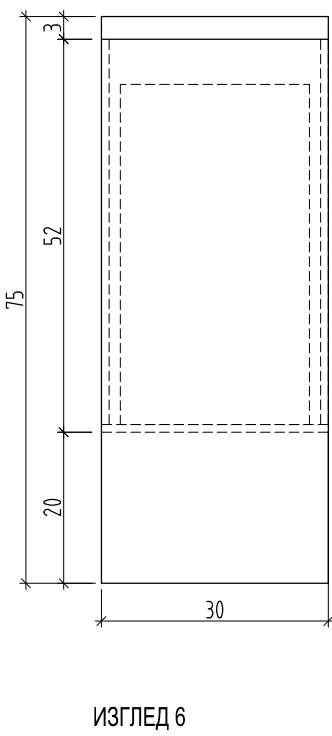
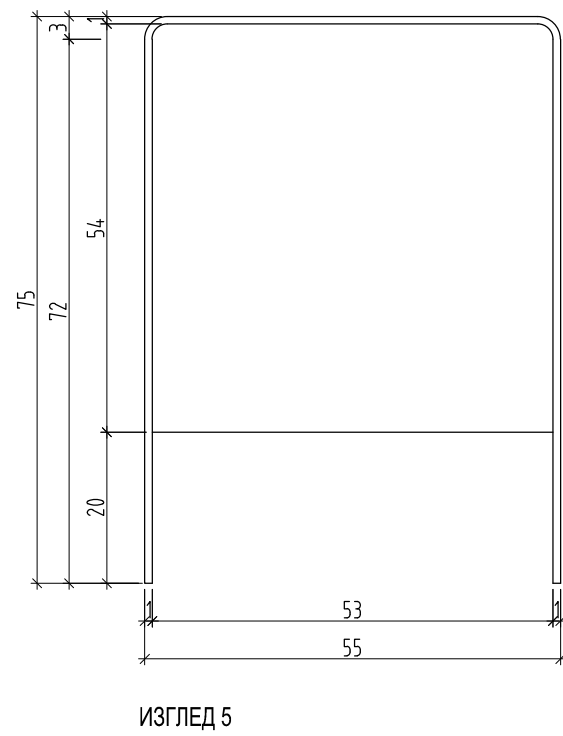
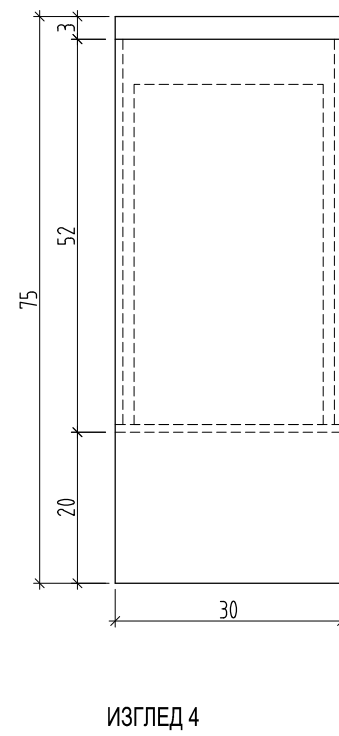
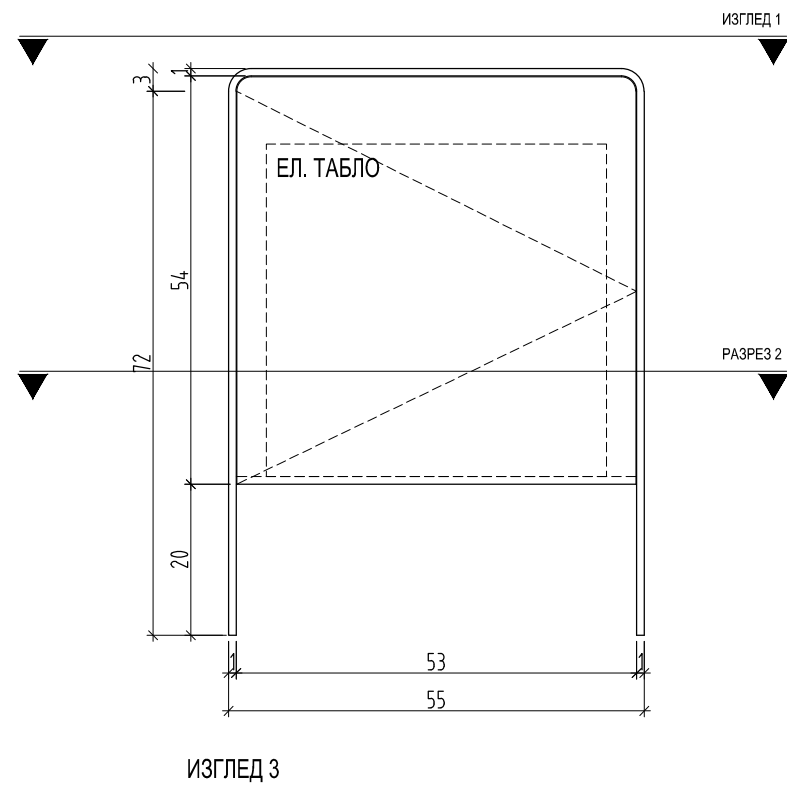
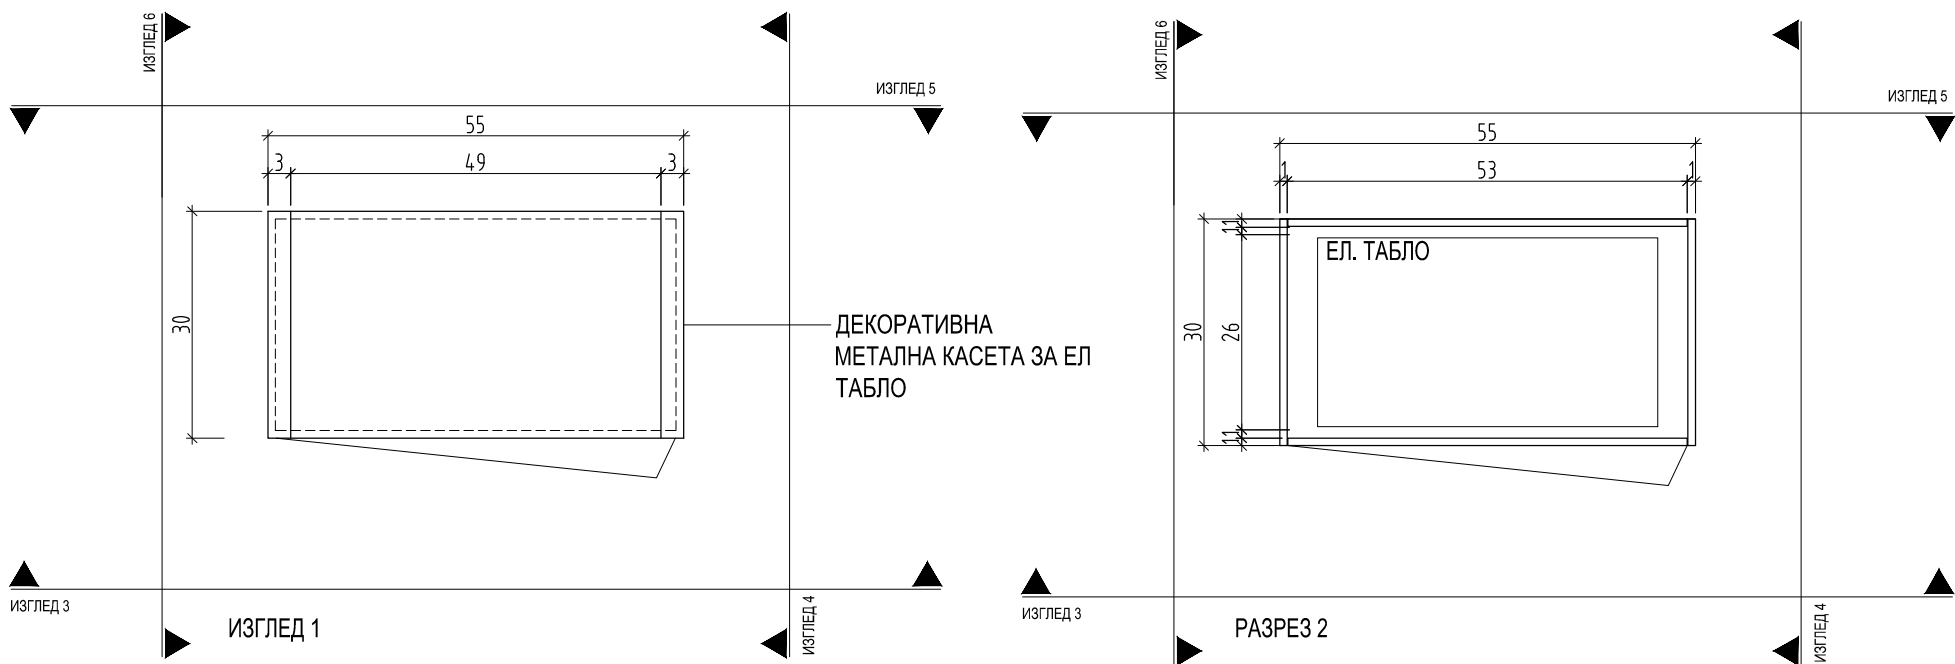
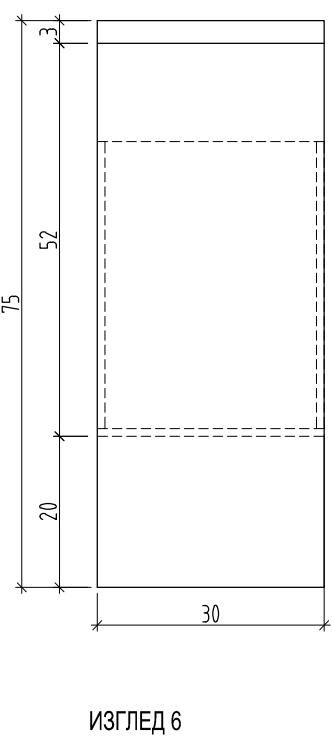
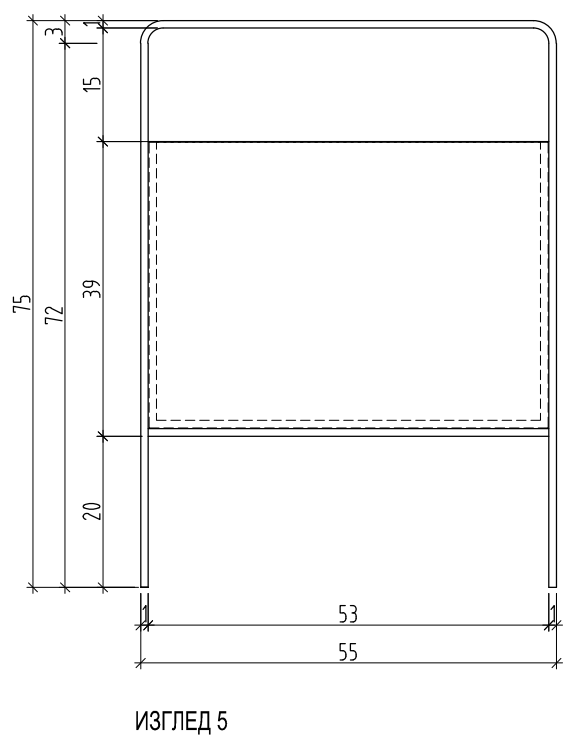
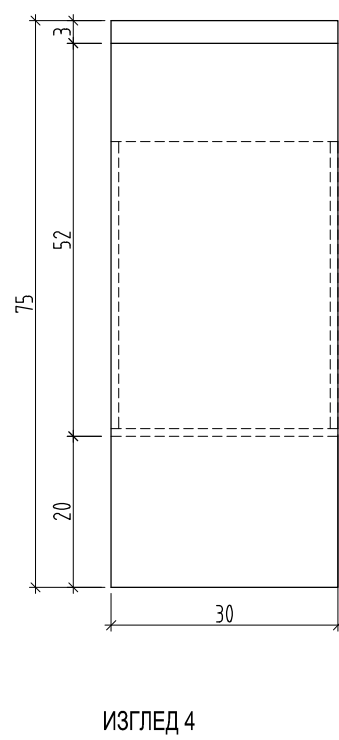


Кош за отпадъци 9 броя
Декоративна метална касета за ел.табло - 9 броя

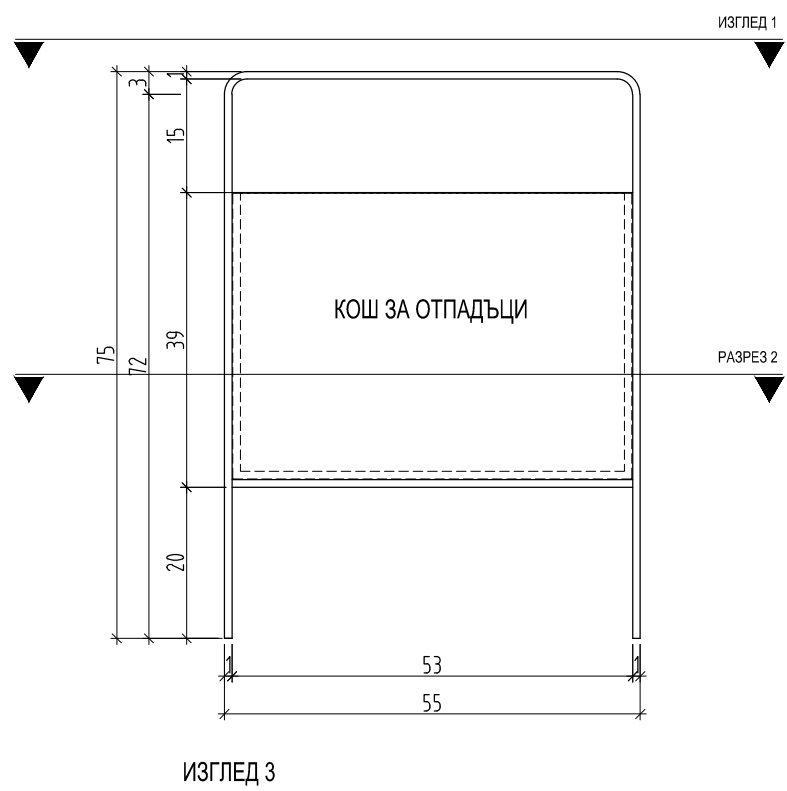

Свободностояща декоративна метална касета за ел.табло - 2 броя

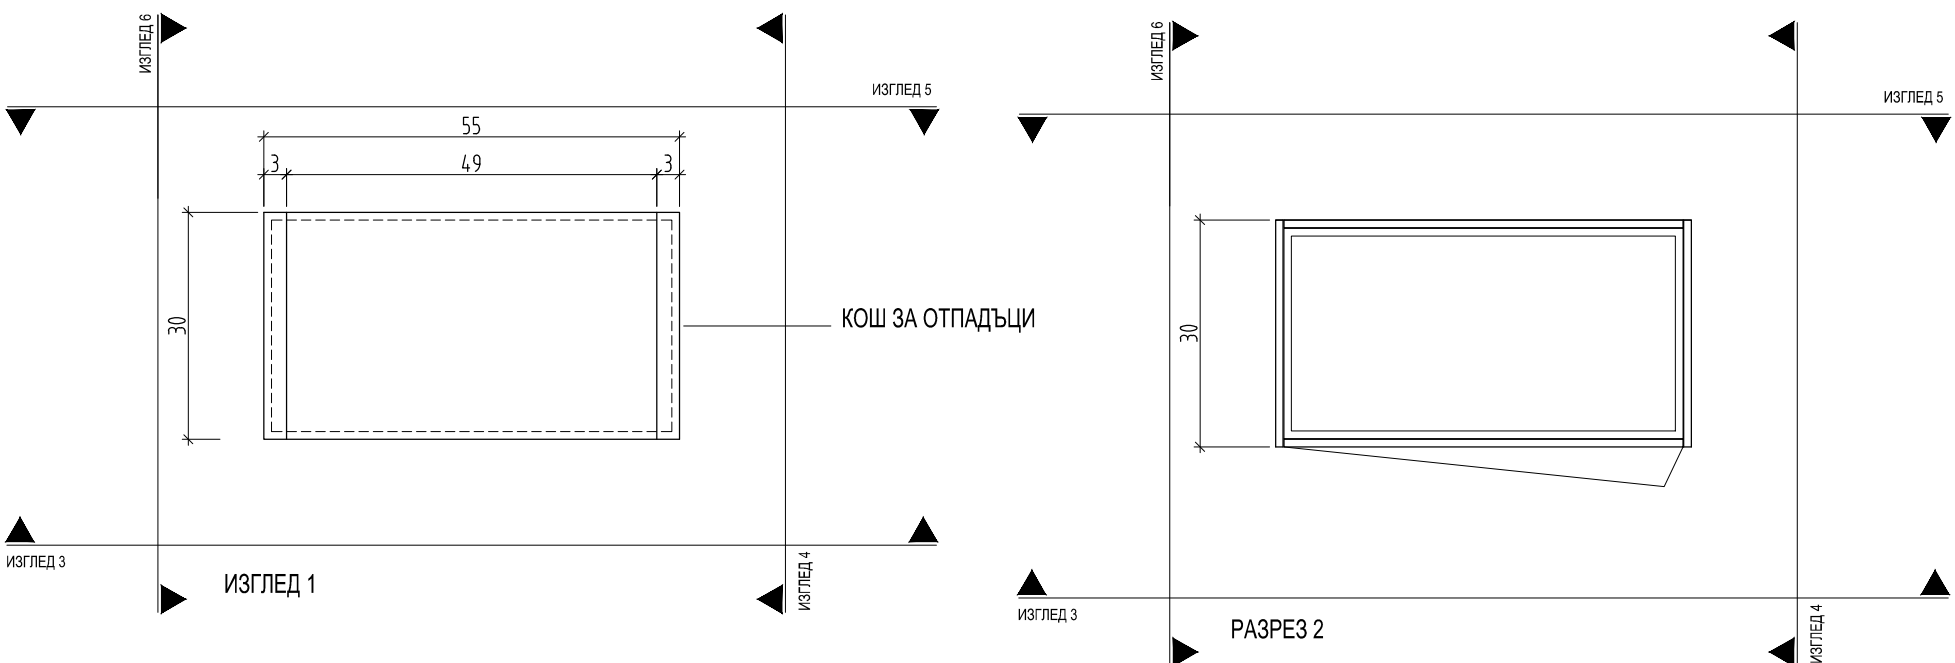

Свободностоящ кош за отпадъци - 15 броя

ZOOM АРХИТЕКТУРНО СТУДИО ООД
София 1504, ул. "Шипка" 6
(+359 2) 846 41 03 info@zoomstudio.org

възложител ОБЩИНА ЦАРЕВО			
обект БЛАГОУСТРОЯВАНЕ И ОЗЕЛЕНЯВАНЕ НА ЦЕНТРАЛНА ГРАДСКА ЧАСТ НА ГРАД ЦАРЕВО			
адрес УПИ I, УПИ II, пешеходна алея на запад от УПИ II и пешеходна част от улица "Хан Аспарух" от о.т. 91 до о.т. 161			
обект №	141		
част	ДОПЪЛНИТЕЛНИ ГРАФИЧНИ МАТЕРИАЛИ		
р-л фирма	арх. Теодор Тодоров		
р-л проект	арх. Теодор Тодоров		
проектант	арх. Иван Атанасов		
проектант	арх. Кристина Борисова		
чертеж №	фаза	мащаб	дата
22	ТП	1:10	09.2017г.
съдържание ДЕКОРАТ. МЕТАЛНА КАСЕТА И КОШ ЗА ОТПАДЪЦИ, КЪМ ВЪПРОС 17, ПОЗ. 16			