РАЗРЕЗ В-В
ШЕЗЛОНГ ТИП 1 345/ 205 СМ

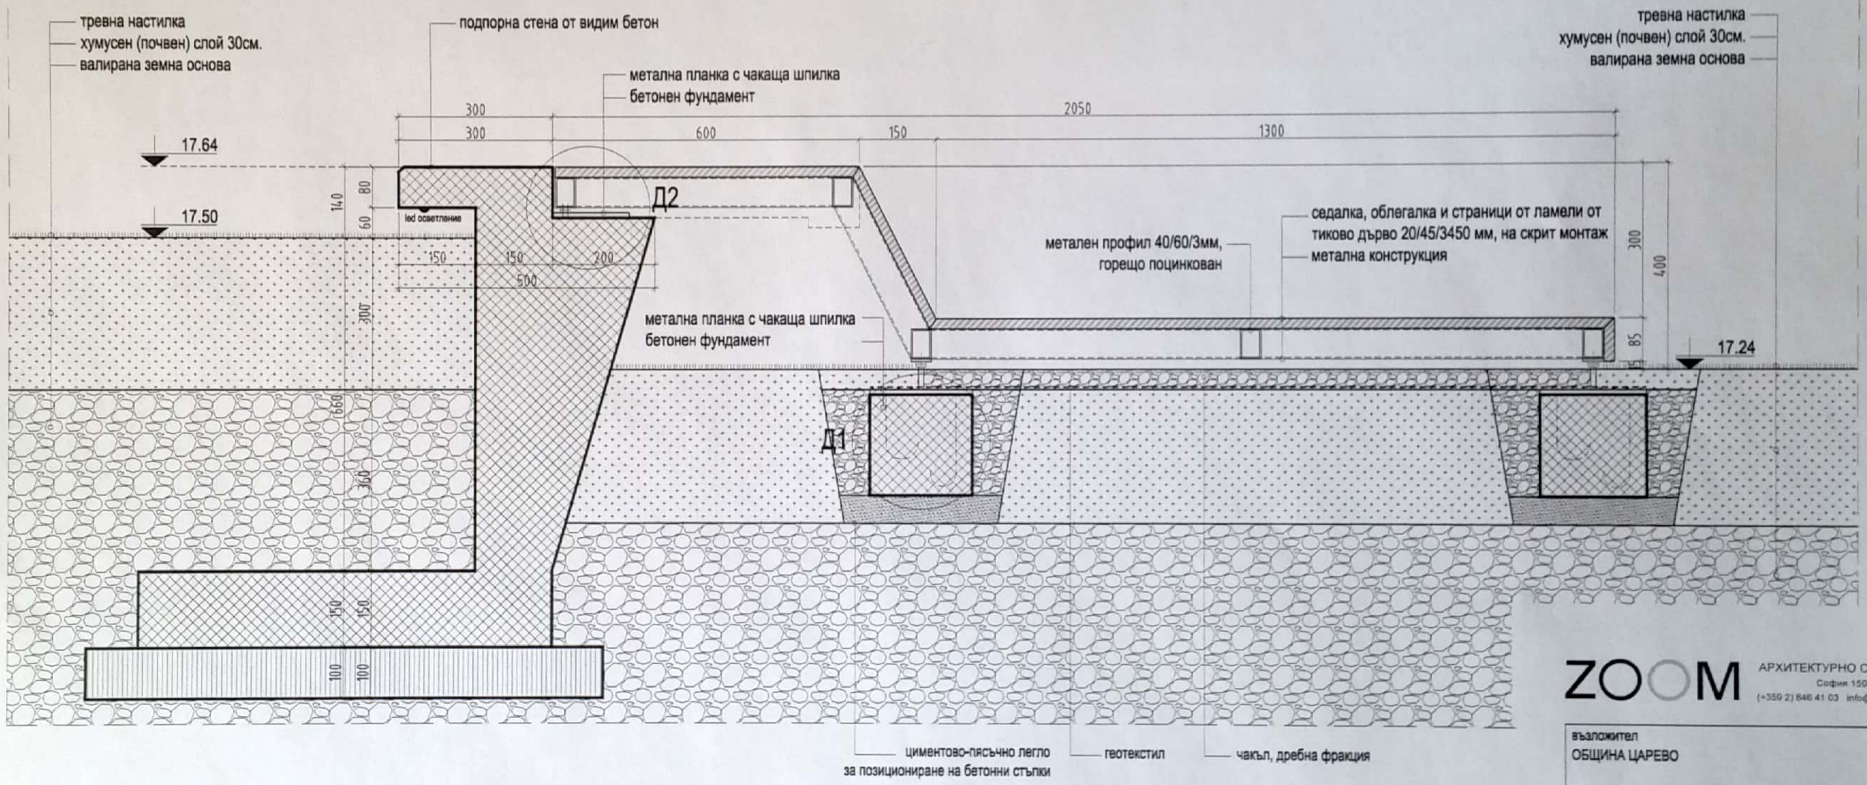

ДЕТАЙЛ 1:

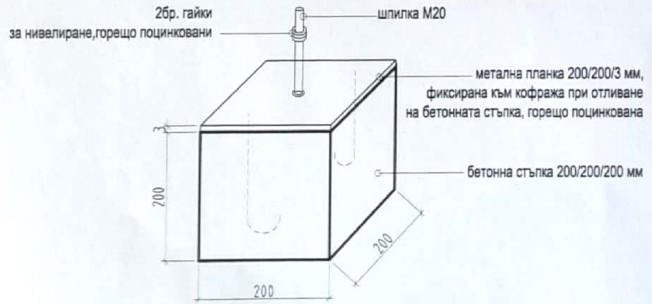

ДЕТАЙЛ 2:

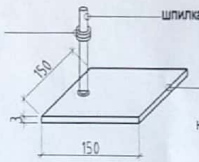

ПЪЛНА ПРОЕКТАНТСКА ПРАВОСПОСОБНОСТ
ИВАН А АНАСОВ
Рег. № 02740
дата 03/17 подпис

ZOOM АРХИТЕКТУРНО СТУДИО ООД
София 1504, ул. "Шипка" 6
(+359 2) 846 41 03 info@zoomstudio.org

възложител: ОБЩИНА ЦАРЕВО			
обект: БЛАГОУСТРОЯВАНЕ И ОЗЕЛЕНЯВАНЕ НА ЦЕНТРАЛНА ГРАДСКА ЧАСТ НА ГРАД ЦАРЕВО			
адрес: УПИ I, УПИ II, пешеходна алея на запад от УПИ II и пешеходна част от улица "Хан Аспарух" от о.т. 91 до о.т. 161			
обект №	141		
част	ДОПЪЛНИТЕЛНИ ГРАФИЧНИ МАТЕРИАЛИ		
р-л фирма	арх. Теодор Тодоров		
р-л проект	арх. Теодор Тодоров		
проектант	арх. Иван Атанасов		
проектант	арх. Кристина Борисова		
чертеж № 16 (16.2)	фаза ТП	мащаб 1:20	дата 09.2017г.
съдържание: ШЕЗЛОНГ ТИП 1 СХЕМА КЪМ ВЪПРОС 17, поз. 7			

Scanned by CamScanner