



ИЗГЛЕД А-А ШЕЗЛОНГ ТИП 1 345/ 205 CM

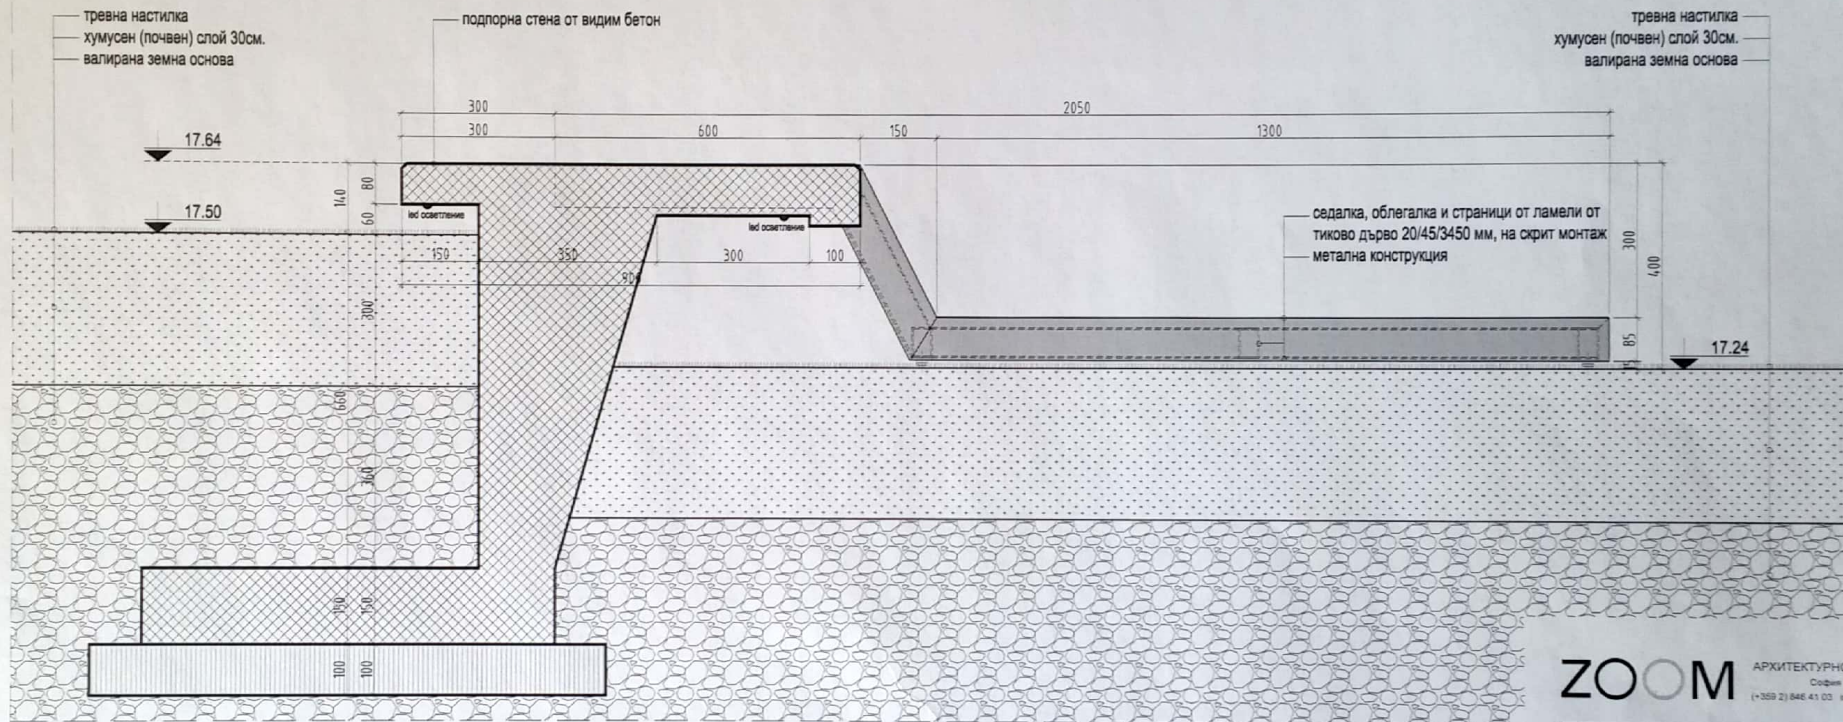

ZOOM АРХИТЕКТУРНО СТУДИО ООД
София 1504, ул. "Шипка" 6
(+359 2) 846 41 03 info@zoomstudio.org

възложител ОБЩИНА ЦАРЕВО			
обект БЛАГОУСТРОЯВАНЕ И ОЗЕЛЕНЯВАНЕ НА ЦЕНТРАЛНА ГРАДСКА ЧАСТ НА ГРАД ЦАРЕВО			
адрес УПИ I, УПИ II, пешеходна алея на запад от УПИ II и пешеходна част от улица "Хан Аспарух" от с.т. 91 до с.т. 161			
обект №	141		
част	ДОПЪЛНИТЕЛНИ ГРАФИЧНИ МАТЕРИАЛИ		
р-л фирма	арх. Теодор Тодоров		
р-л проект	арх. Теодор Тодоров		
проектант	арх. Иван Атанасов		
проектант	арх. Кристина Борисова		
чертеж № 16 (16.1)	фаза ТП		
съдържание ШЕЗЛОНГ ТИП 1 СХЕМА КЪМ ВЪПРОС 17, поз. 7			

АРХИТЕКТУРНО СТУДИО ООД
ZOOM

ПЪЛНА ПРОЕКТАНТСКА ПРАВОСПОСОБНОСТ

арх. ИВАН А. АТАНАСОВ

Per M 02740

подпис