


ИЗГЛЕД Г-Г ШЕЗЛОНГ ТИП 1 345/ 205 CM

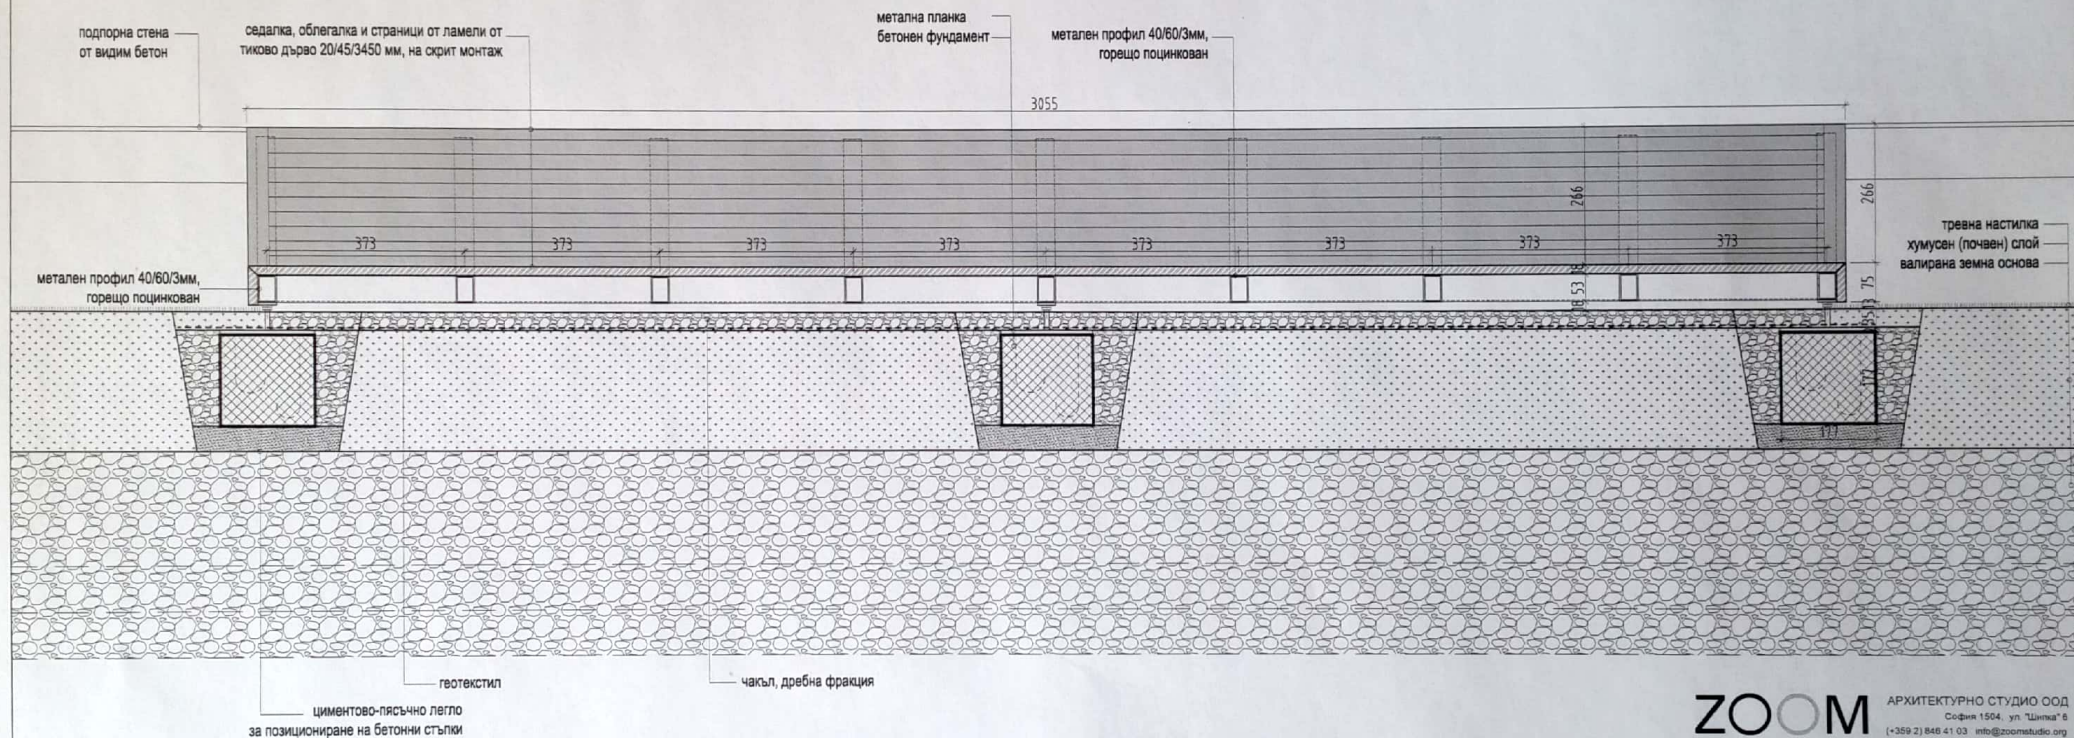

ZOOM АРХИТЕКТУРНО СТУДИО ООД
София 1504, ул. "Център" 8
(+359 2) 848 41 03 info@zoomstudio.org

ZOOM
АРХИТЕКТУРНО СТУДИО ООД
СОФИЯ

ПЪЛНА ПРОЕКТАНТСКА ПРАВОСПОСОБНОСТ

ИВАН А. АТАНАСОВ
арх. ИВАН А. АТАНАСОВ
РЧ № 02740

дата 09.12.17 подпис

възложител	ОБЩИНА ЦАРЕВО
обект	БЛАГОУСТРОЯВАНЕ И ОЗЕЛЕНЯВАНЕ НА ЦЕНТРАЛНА ГРАДСКА ЧАСТ НА ГРАД ЦАРЕВО
адрес	УПИ I, УПИ II, пешеходна алея на запад от УПИ II и пешеходна част от улица "Хан Аспарух" от о.т. 91 до о.т. 161
обект №	141
част	ДОПЪЛНИТЕЛНИ ГРАФИЧНИ МАТЕРИАЛИ
р-л фирма	арх. Теодор Тодоров
р-л проект	арх. Теодор Тодоров
проектант	арх. Иван Атанасов
проектант	арх. Кристина Борисова
чертеж №	16 (16.4)
фаза	ТП
масаб	1:20
дата	09.2017г.
съдържание	ШЕЗЛОНГ ТИП 1 СХЕМА КЪМ ВЪПРОС 17, поз. 7