




МНОГОФУНКЦИОНАЛНА СПОРТНА ЗАЛА в УПИ XI, кв.74, гр.Царево, община Царево



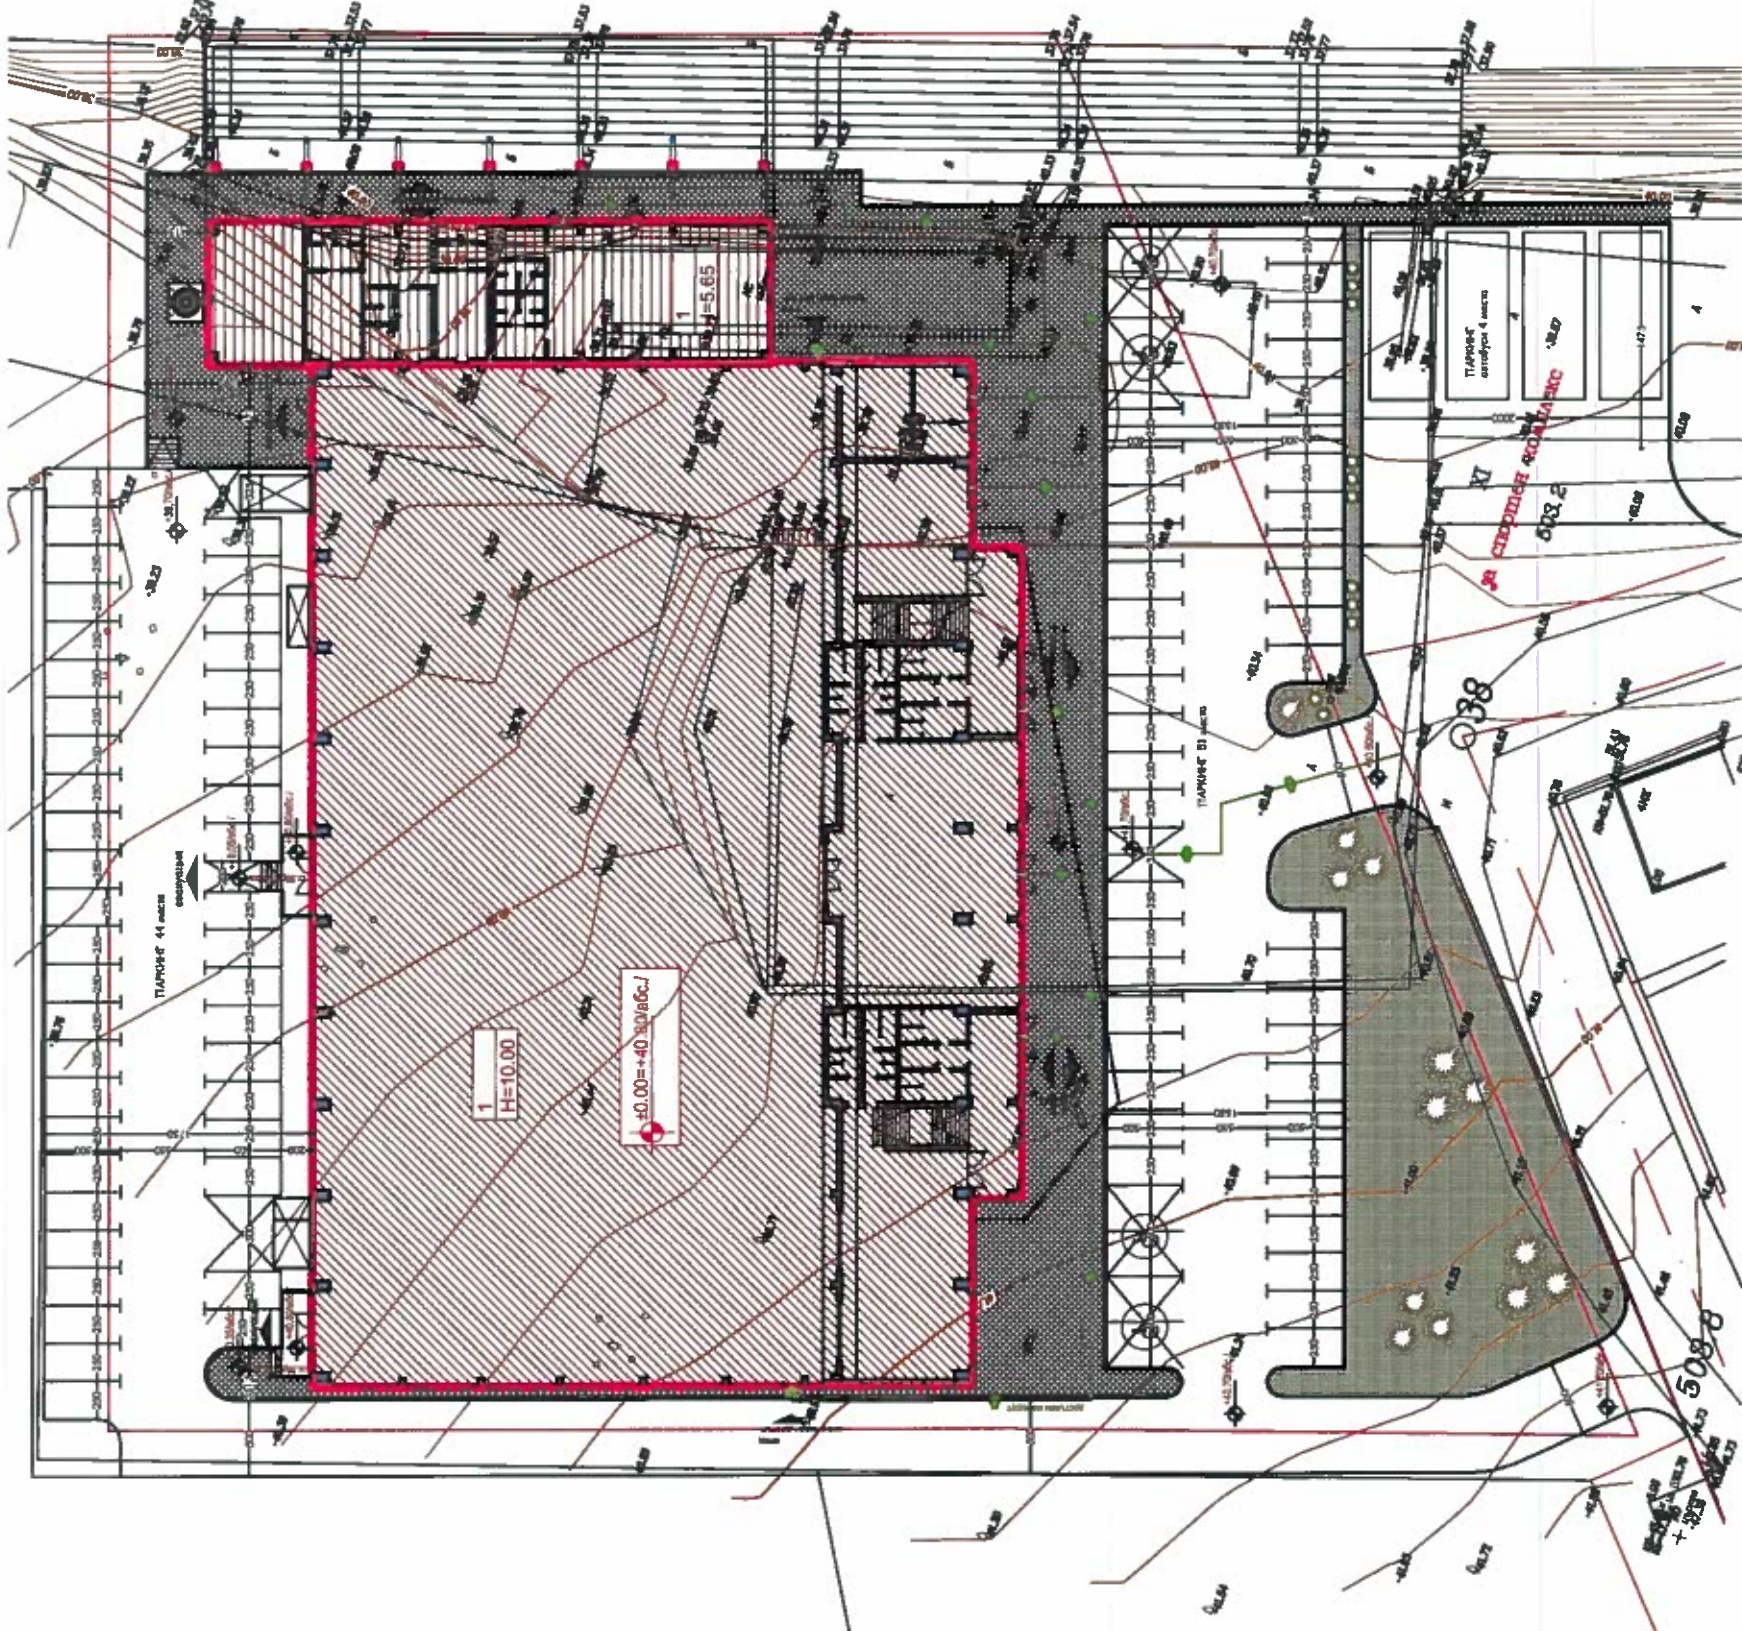


СИТУАЦИЈА М1:500

МНОГОФУНКЦИОНАЛНА СПОРТНА ЗАЛА в УПИ XI, кв.74, гр.Царево, община Царево

Помен Тумбков представител



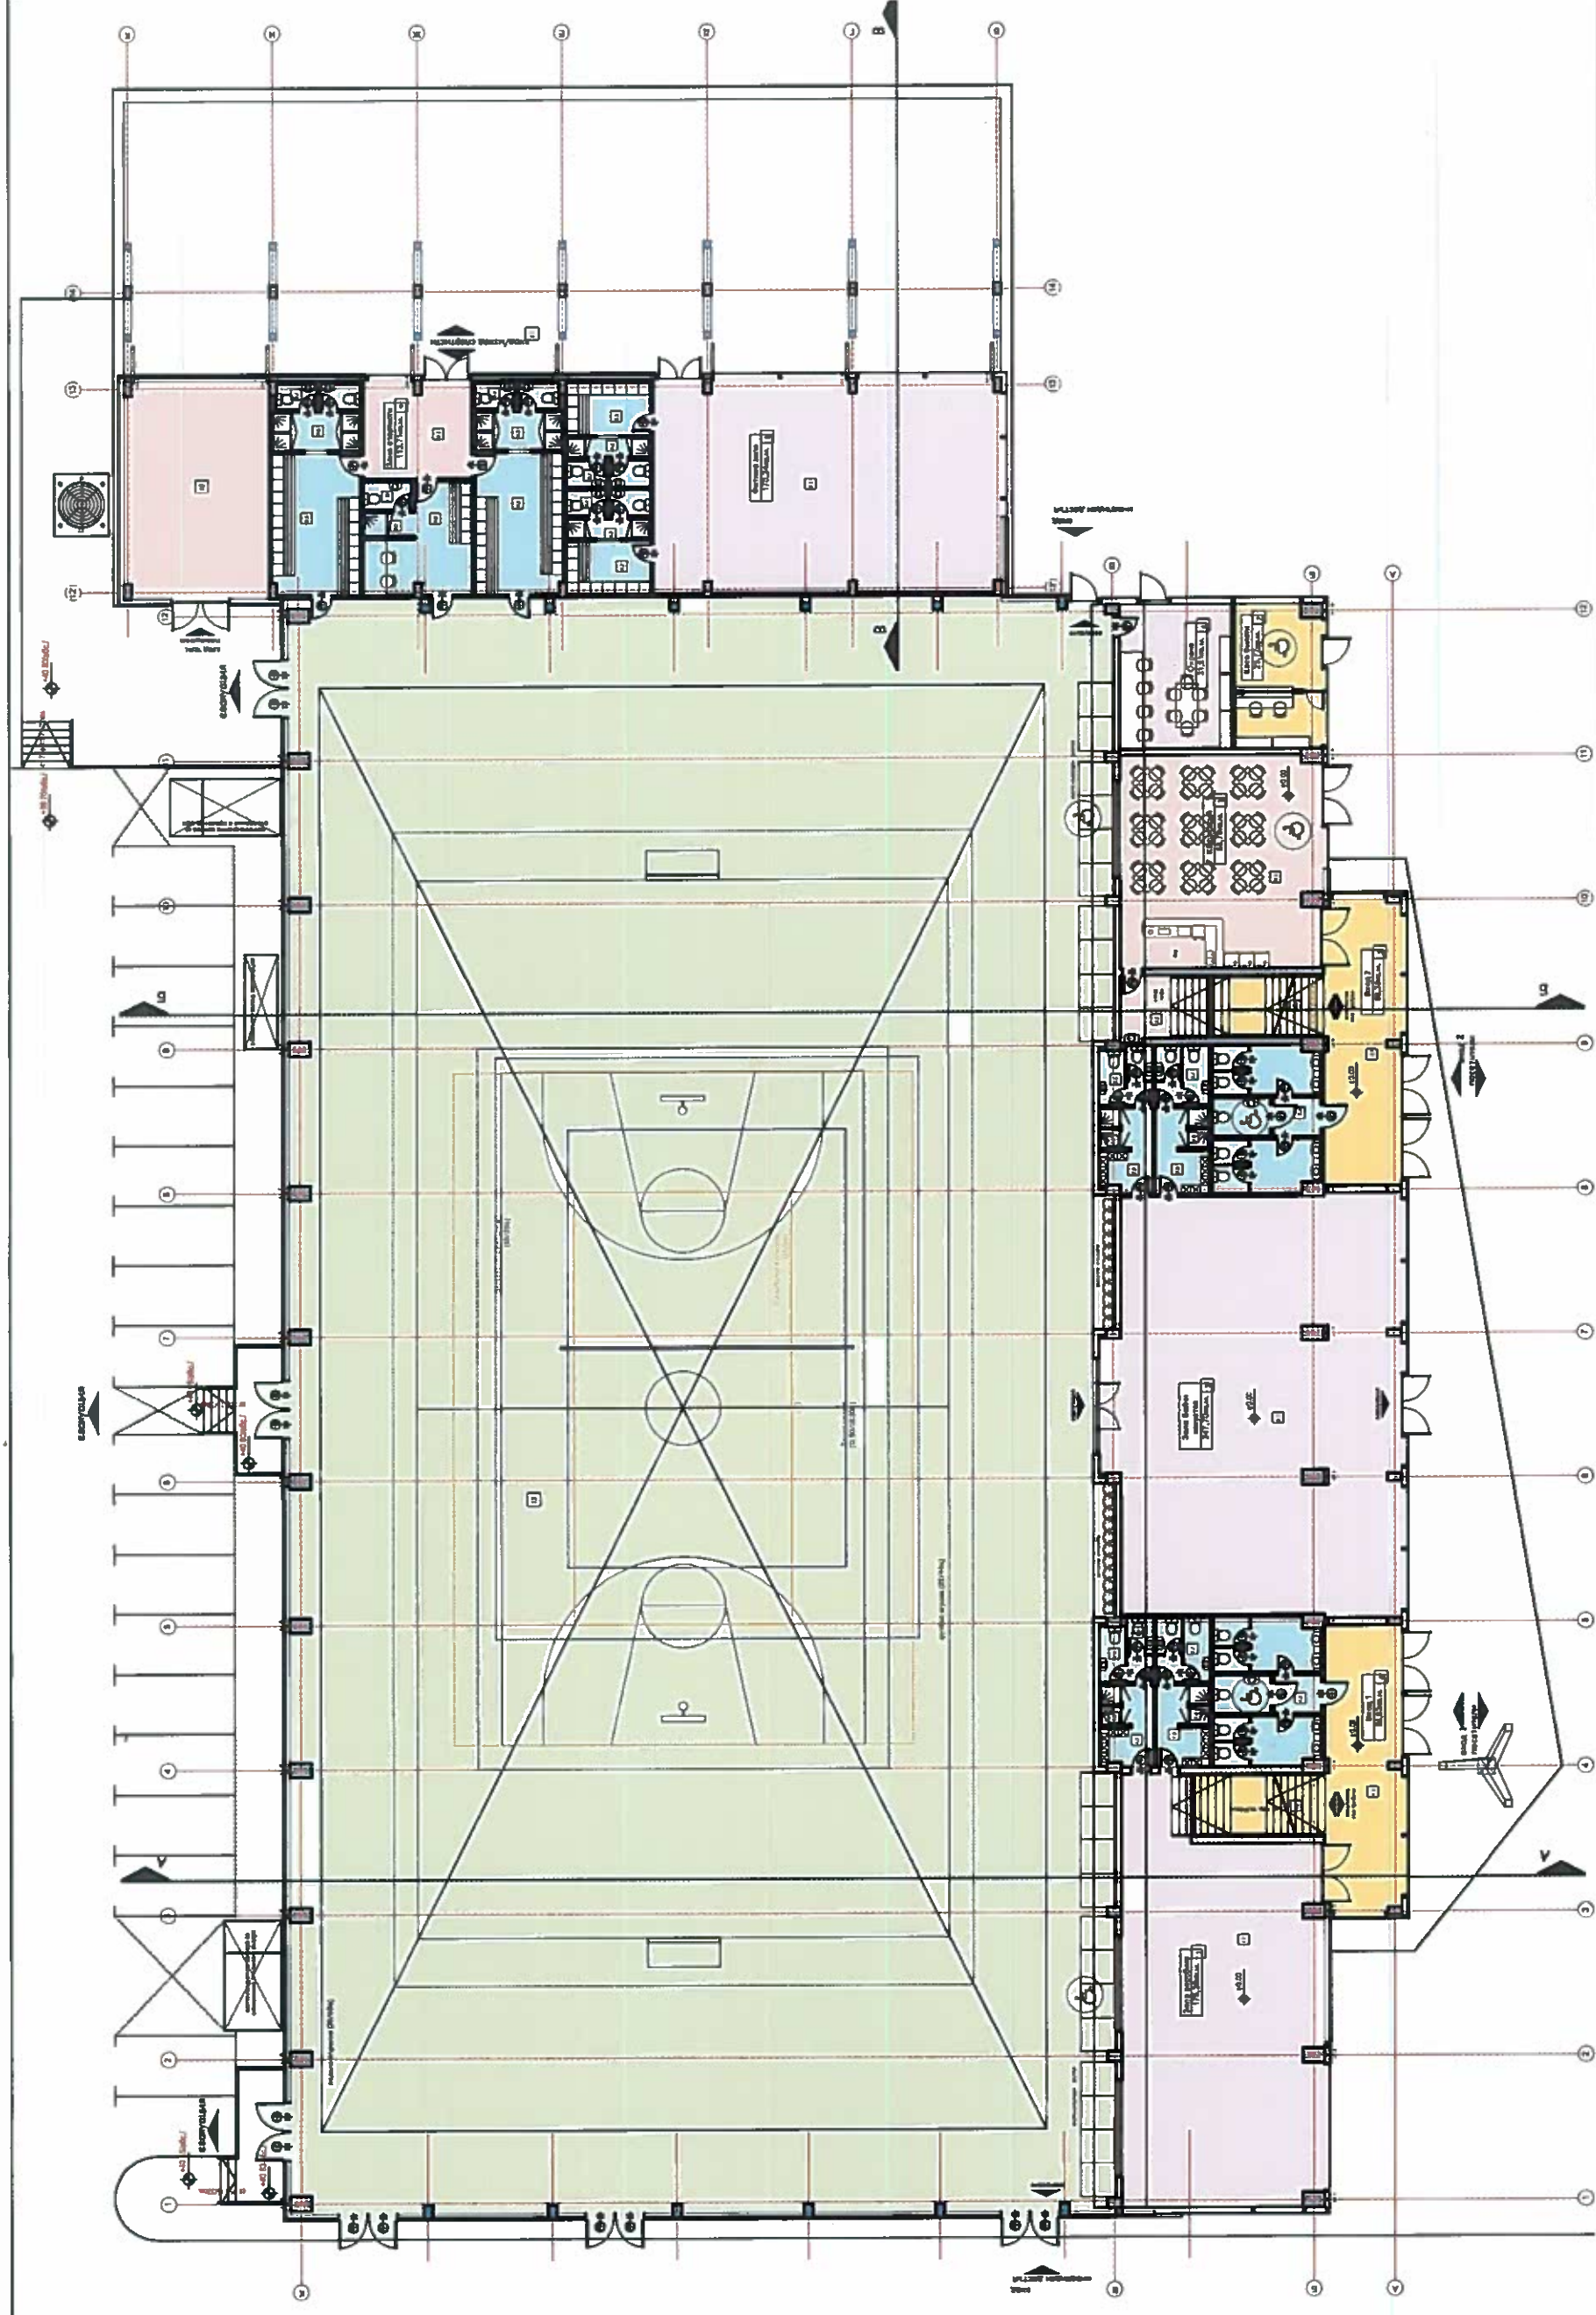


МНОГОФУНКЦИОНАЛНА СПОРТНА ЗАЛА в УПИ XI, кв.74, гр.Царево, община Царево

Плмен Тумбачев представява




МНОГОФУНКЦИОНАЛНА СПОРТНА ЗАЛА в УПИ XI, кв.74, гр.Царево, община Царево

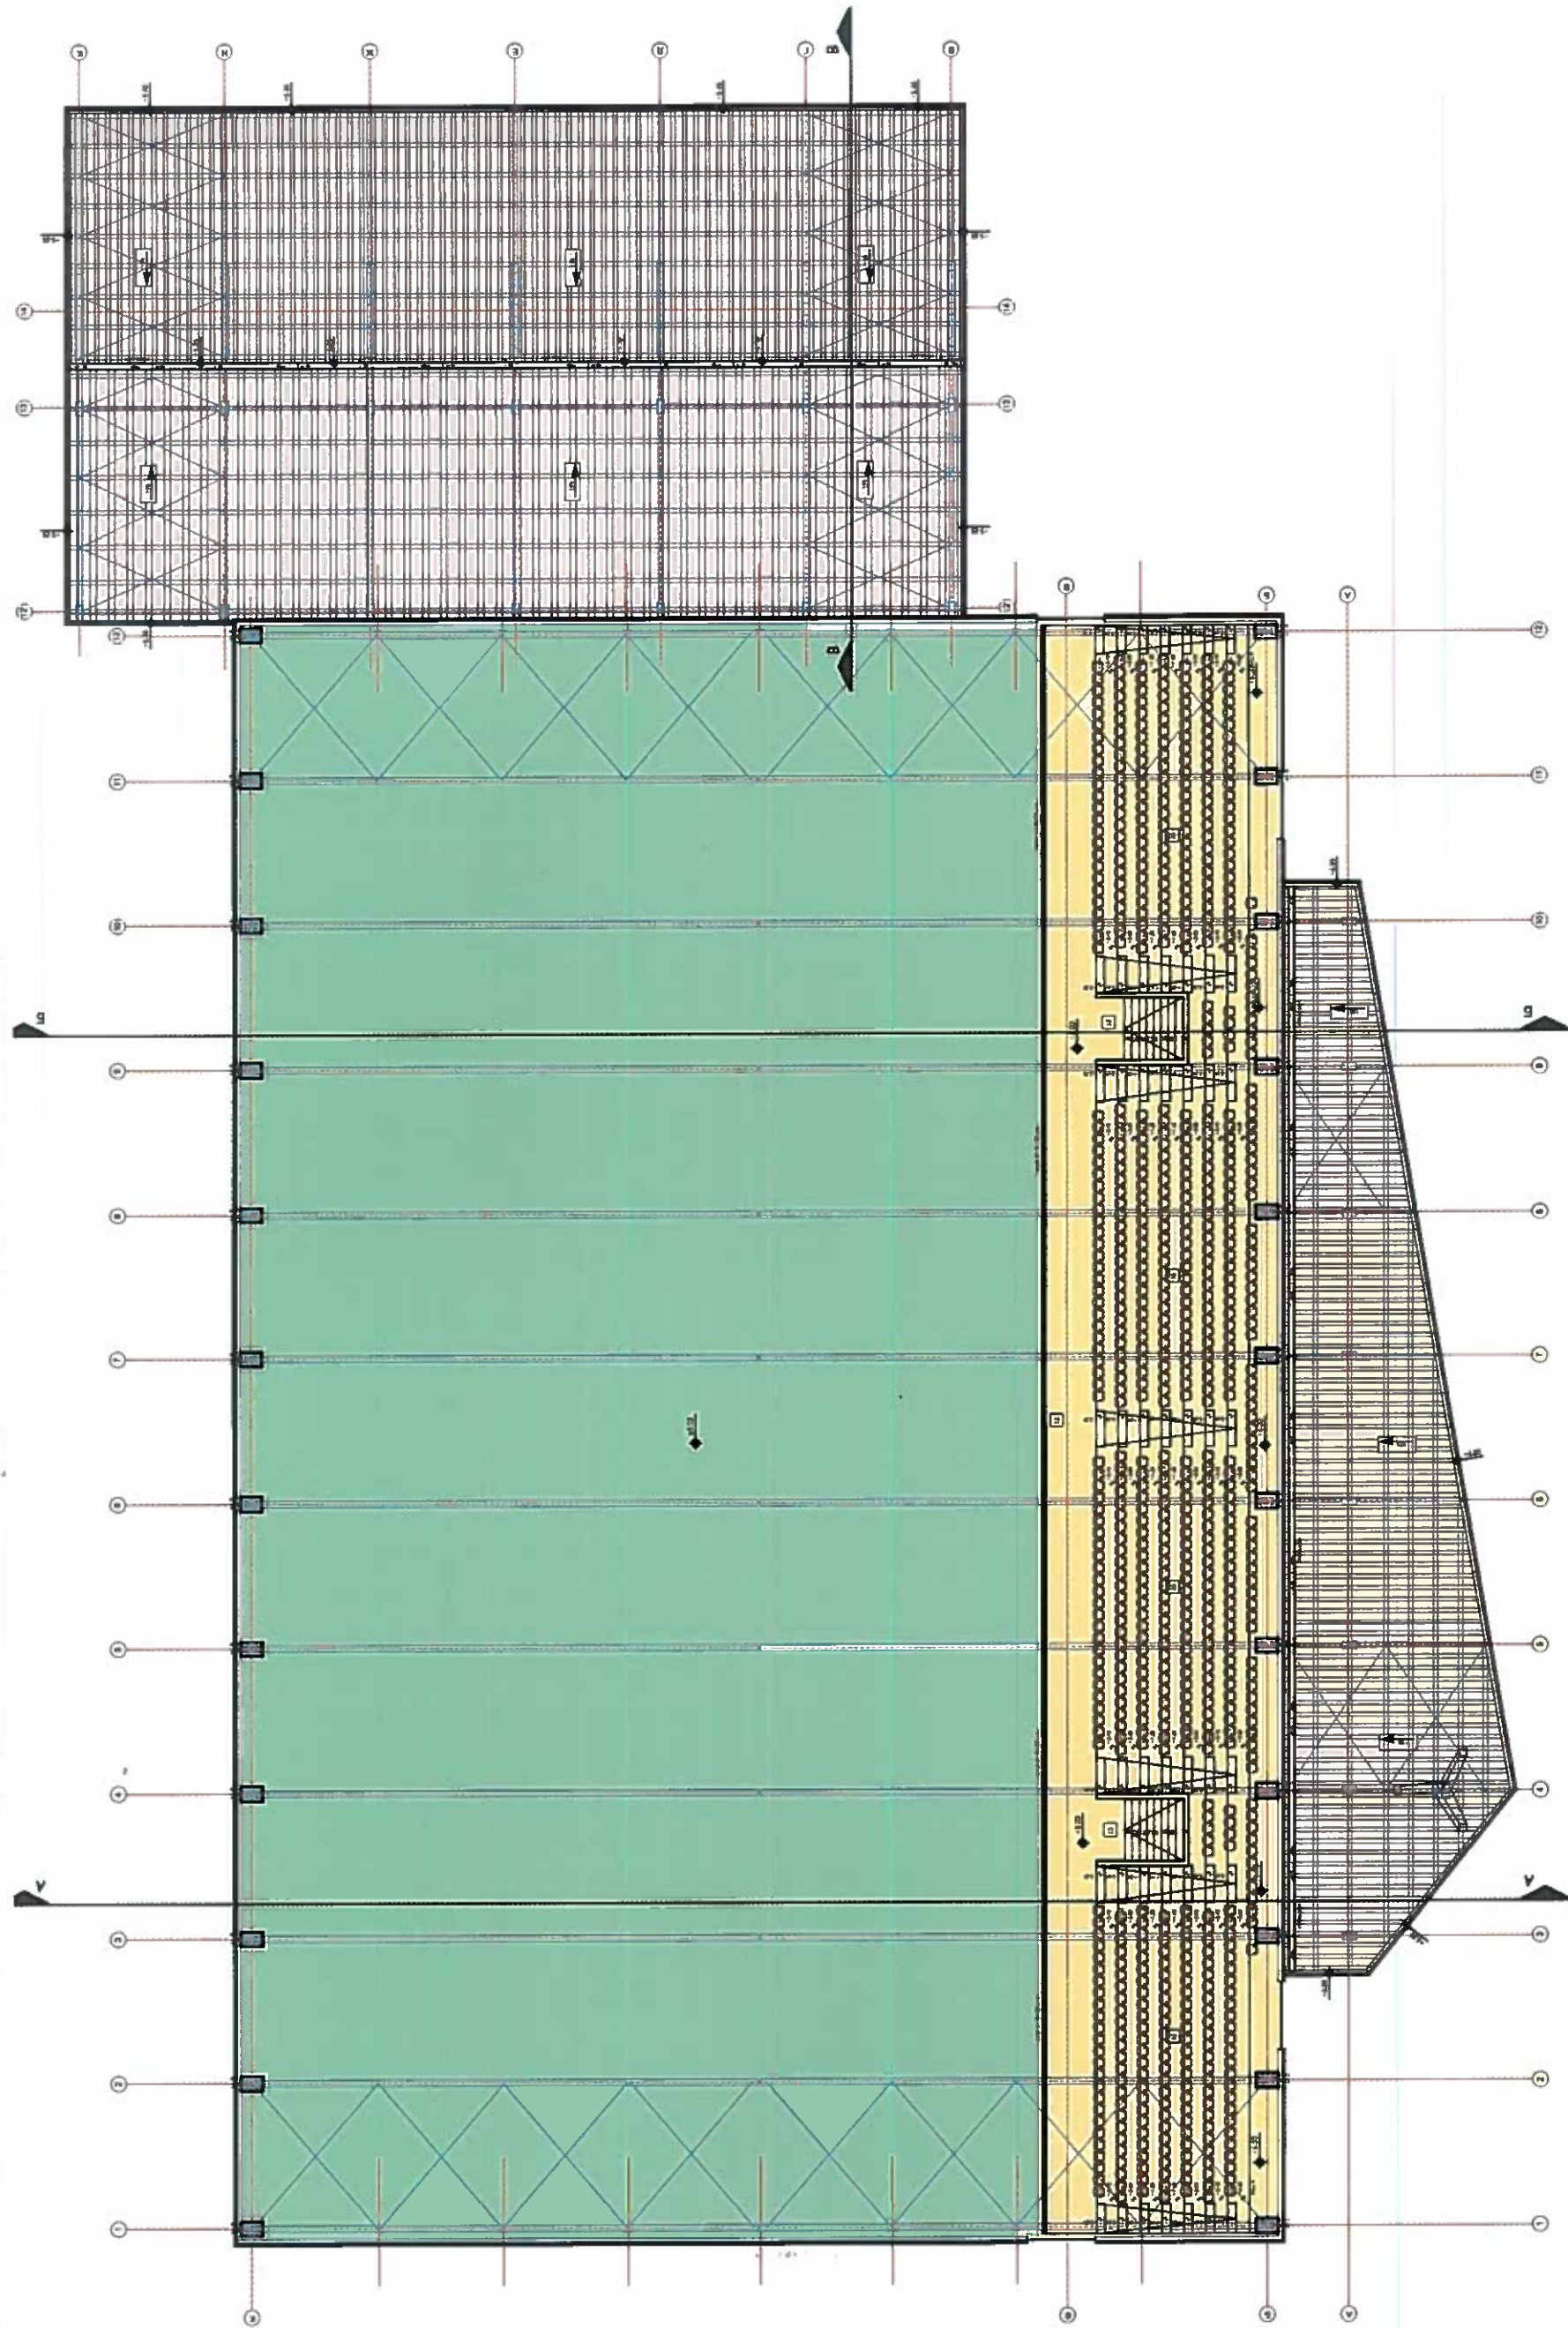

РАЗРЕЖЕНИЕ КОТА +3.00 M1:250



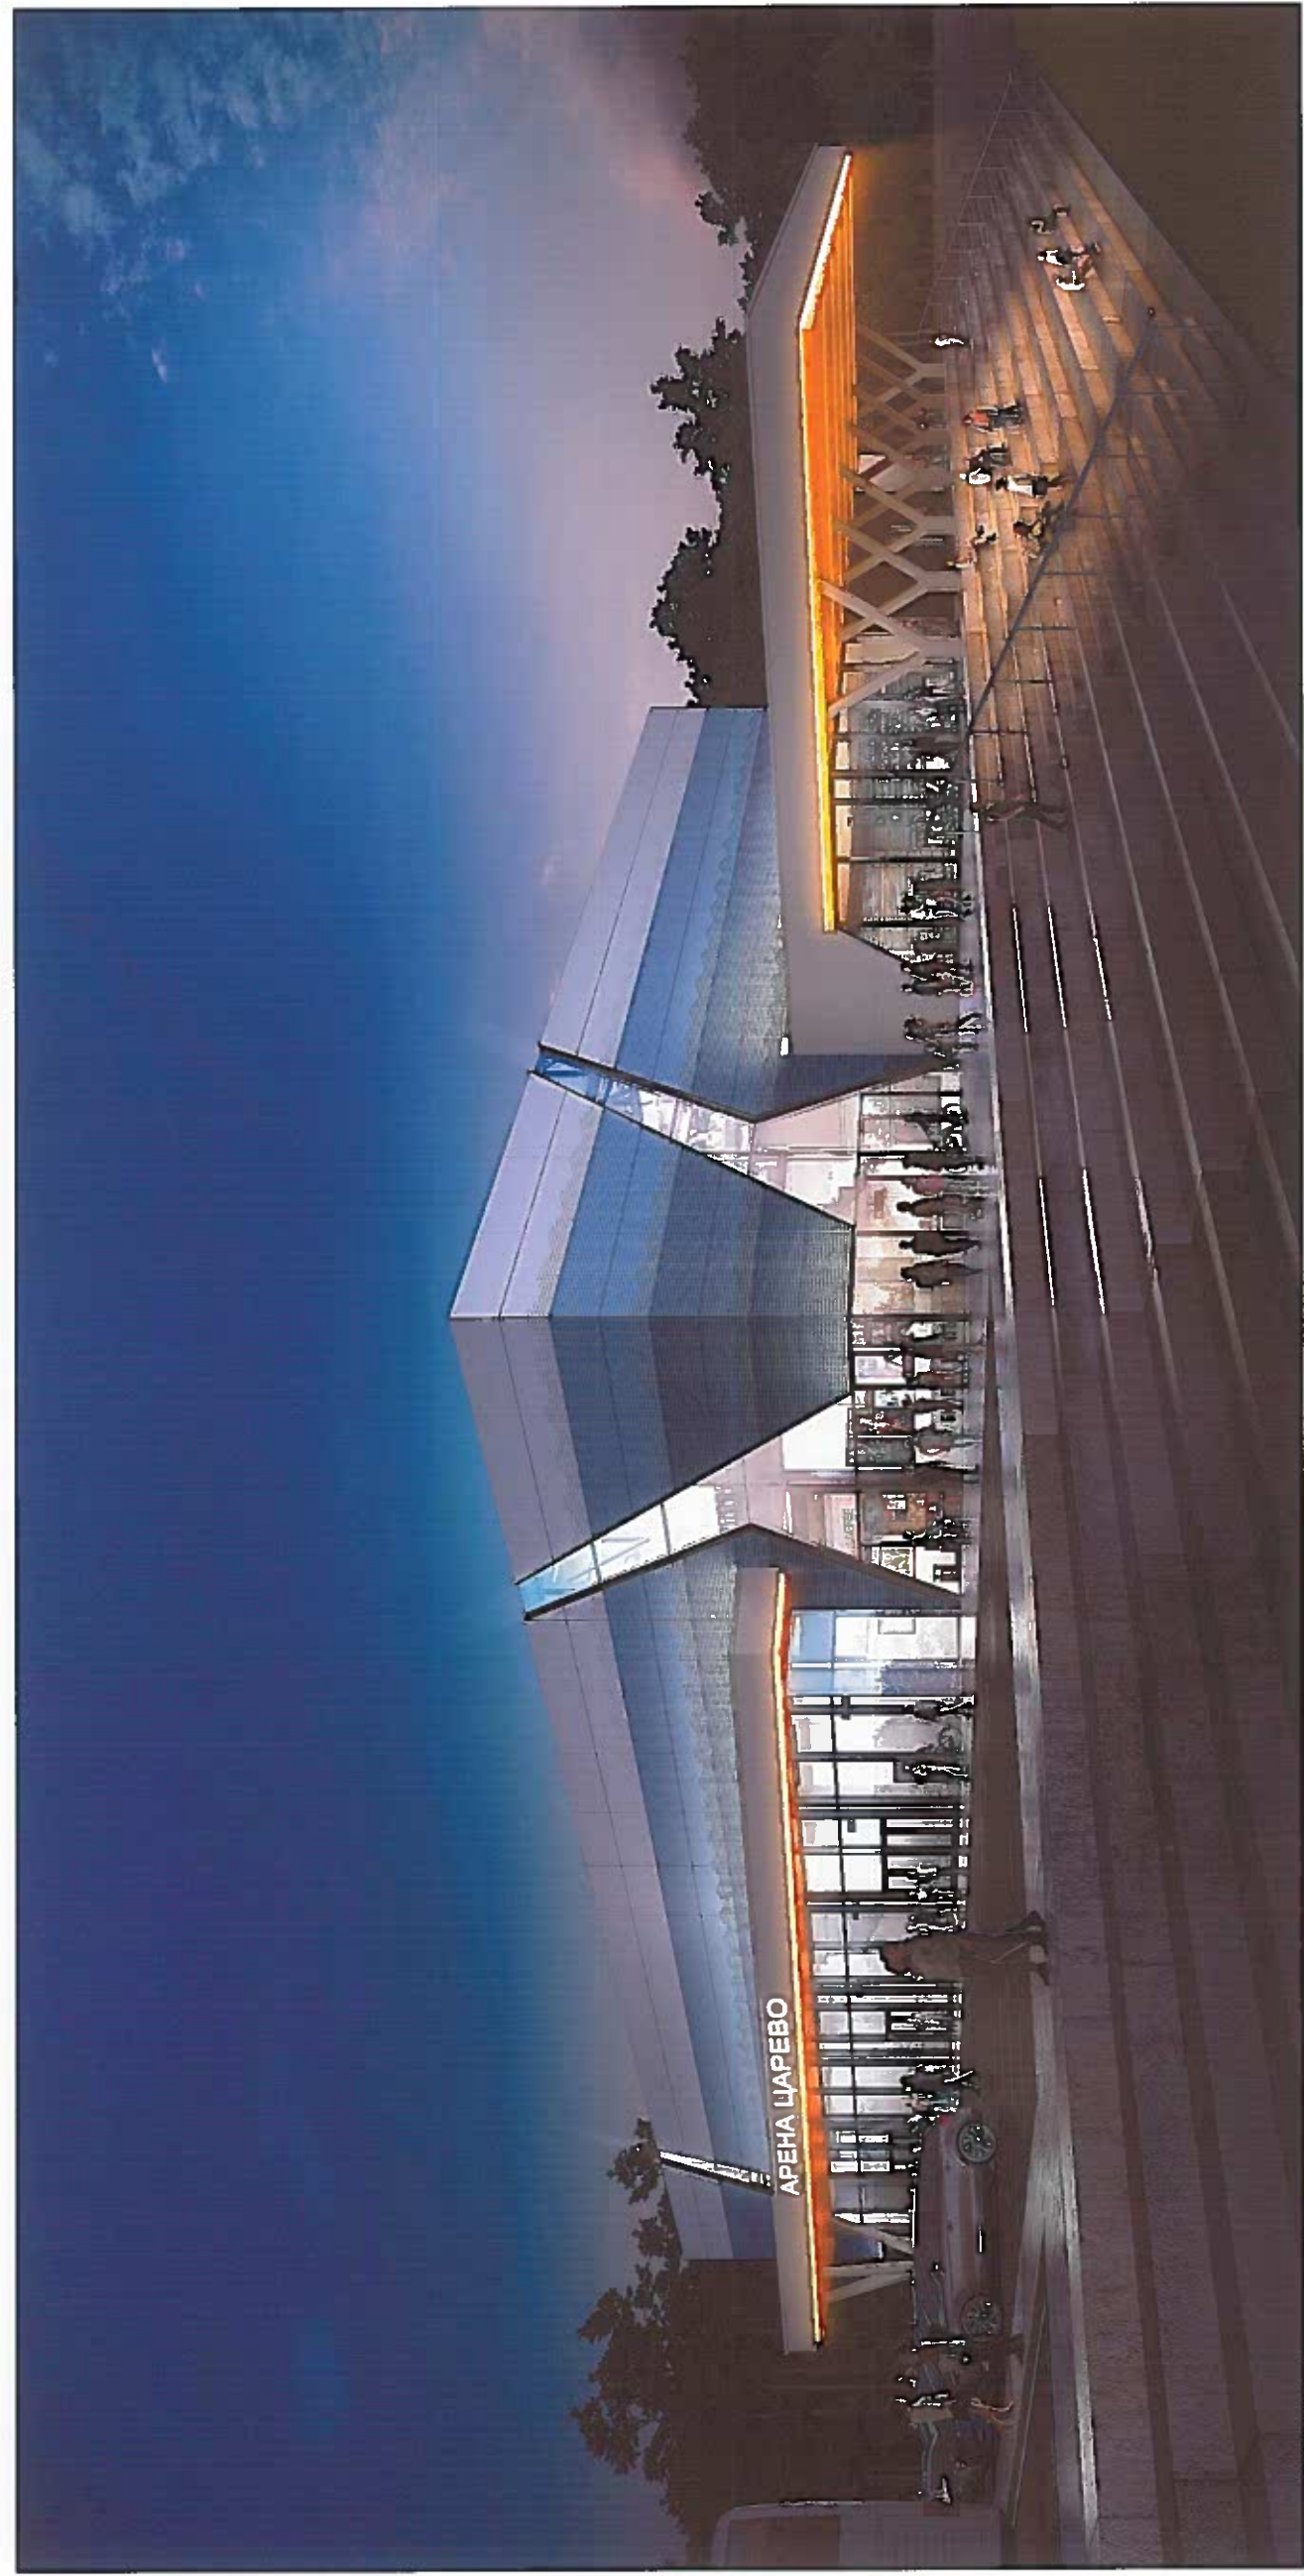


МНОГОФУНКЦИОНАЛНА СПОРТНА ЗАЛА в УПИ XI, кв.74, гр.Царево, община Царево

ЗД ВИЗУАЛИЗАЦИИ

Плмеч Тумбачев, представител



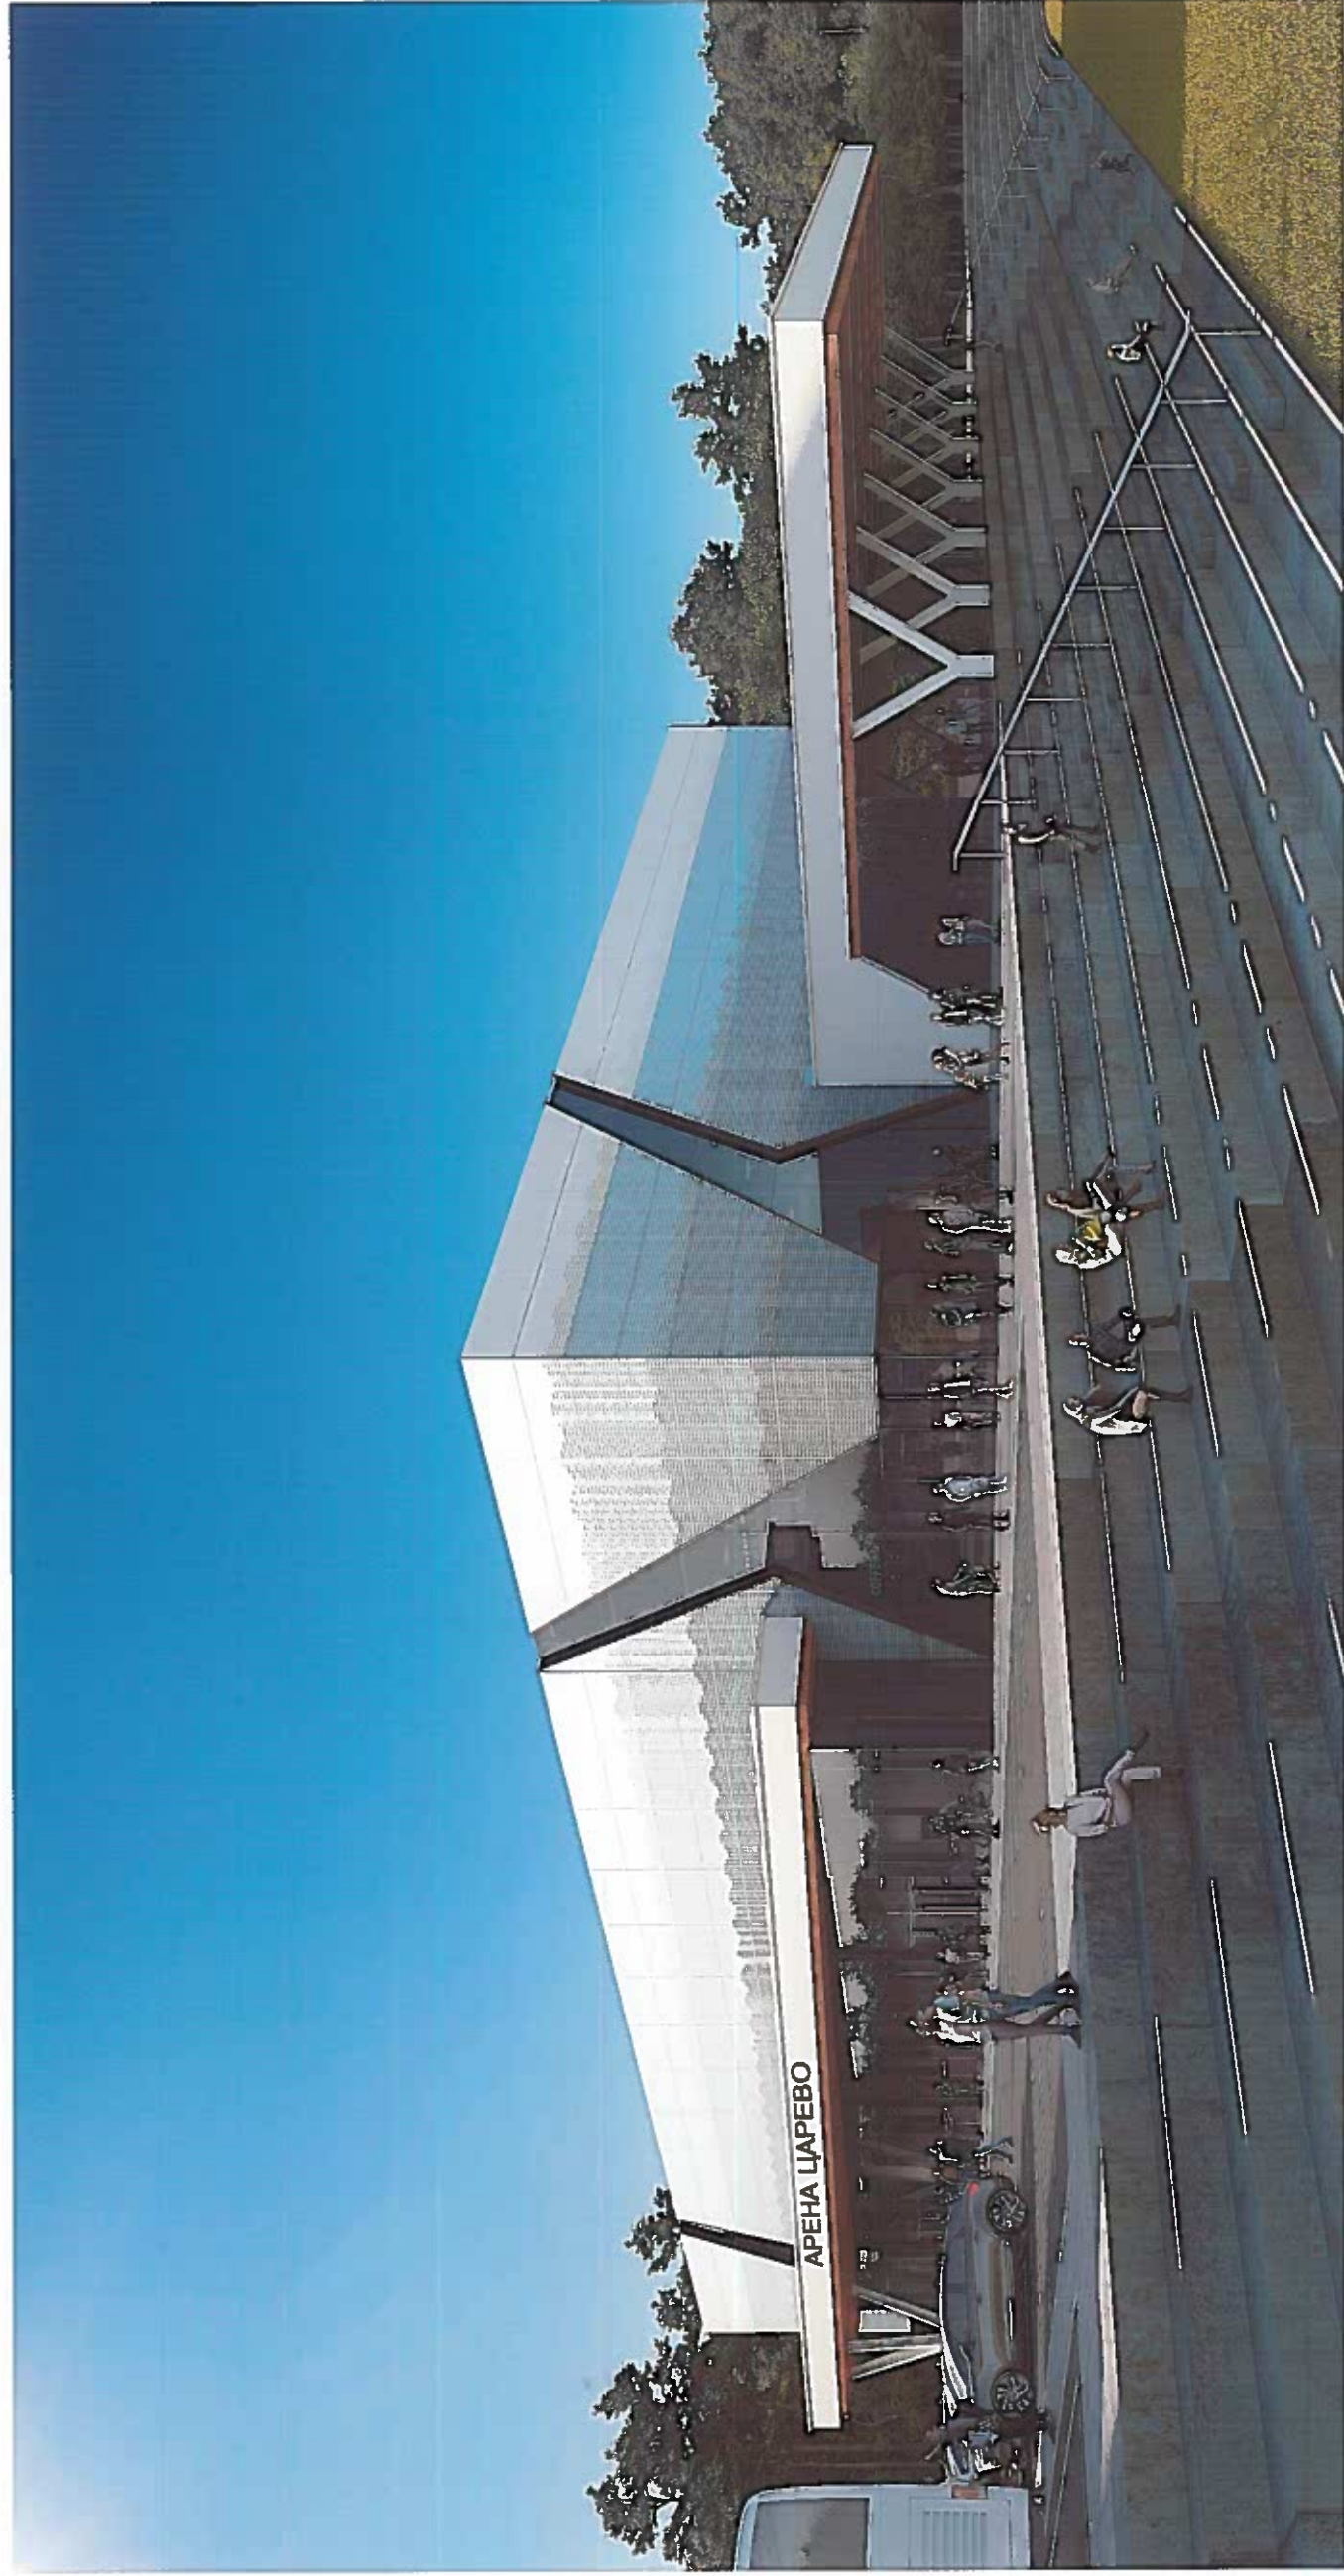



МНОГОФУНКЦИОНАЛНА СПОРТНА ЗАЛА в УПИ XI, кв.74, гр.Царево, община Царево

ЗД ВИЗУАЛИЗАЦИИ

ПЛАМЕН ТУМБОВ (организатор)

24




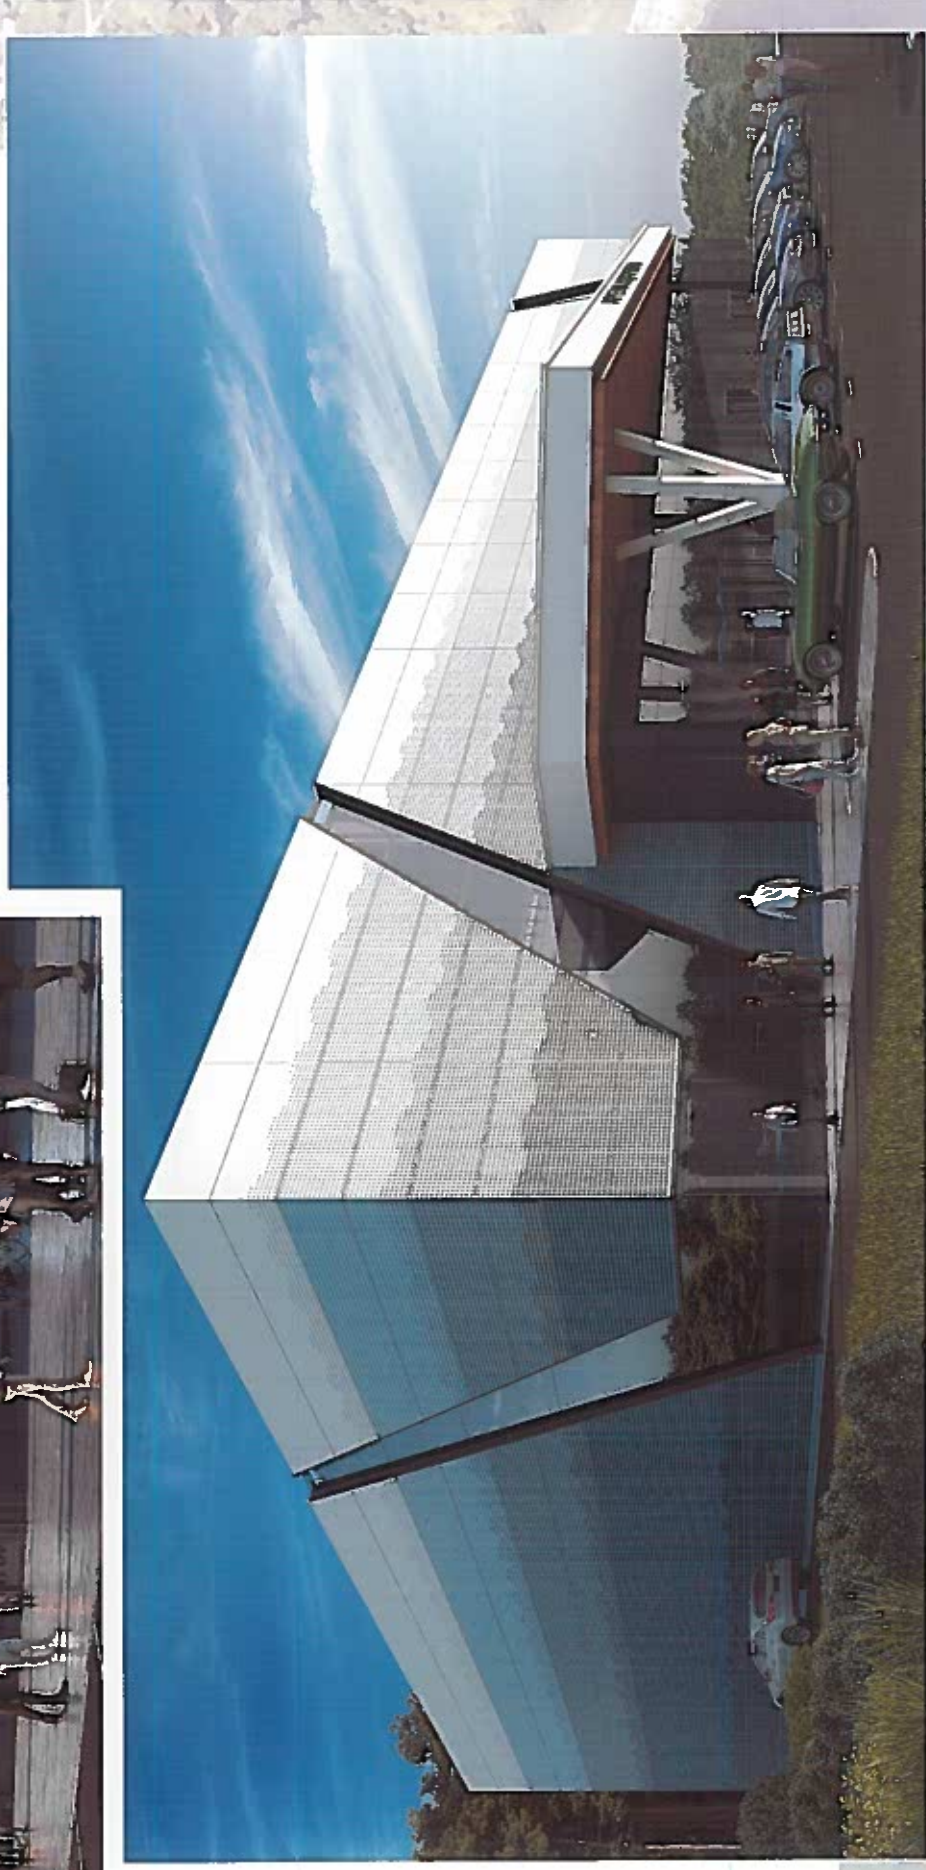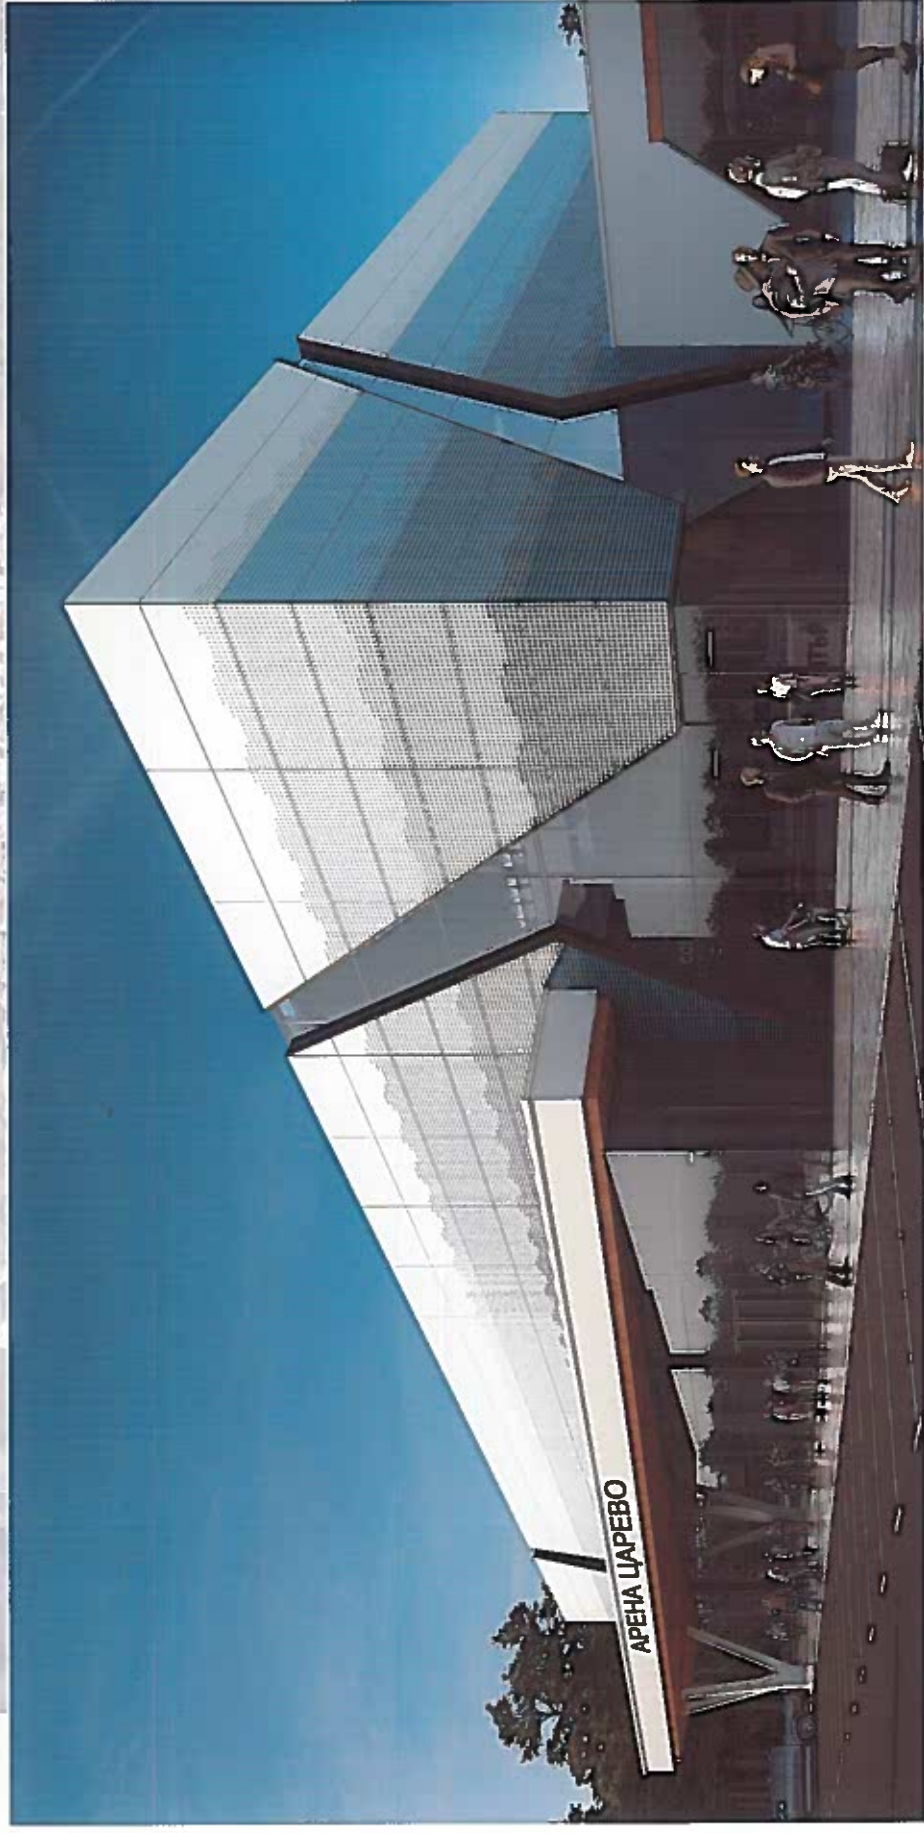

МНОГОФУНКЦИОНАЛНА СПОРТНА ЗАЛА в УПИ XI, кв.74, гр.Царево, община Царево

3Д ВИЗУАЛИЗАЦИИ



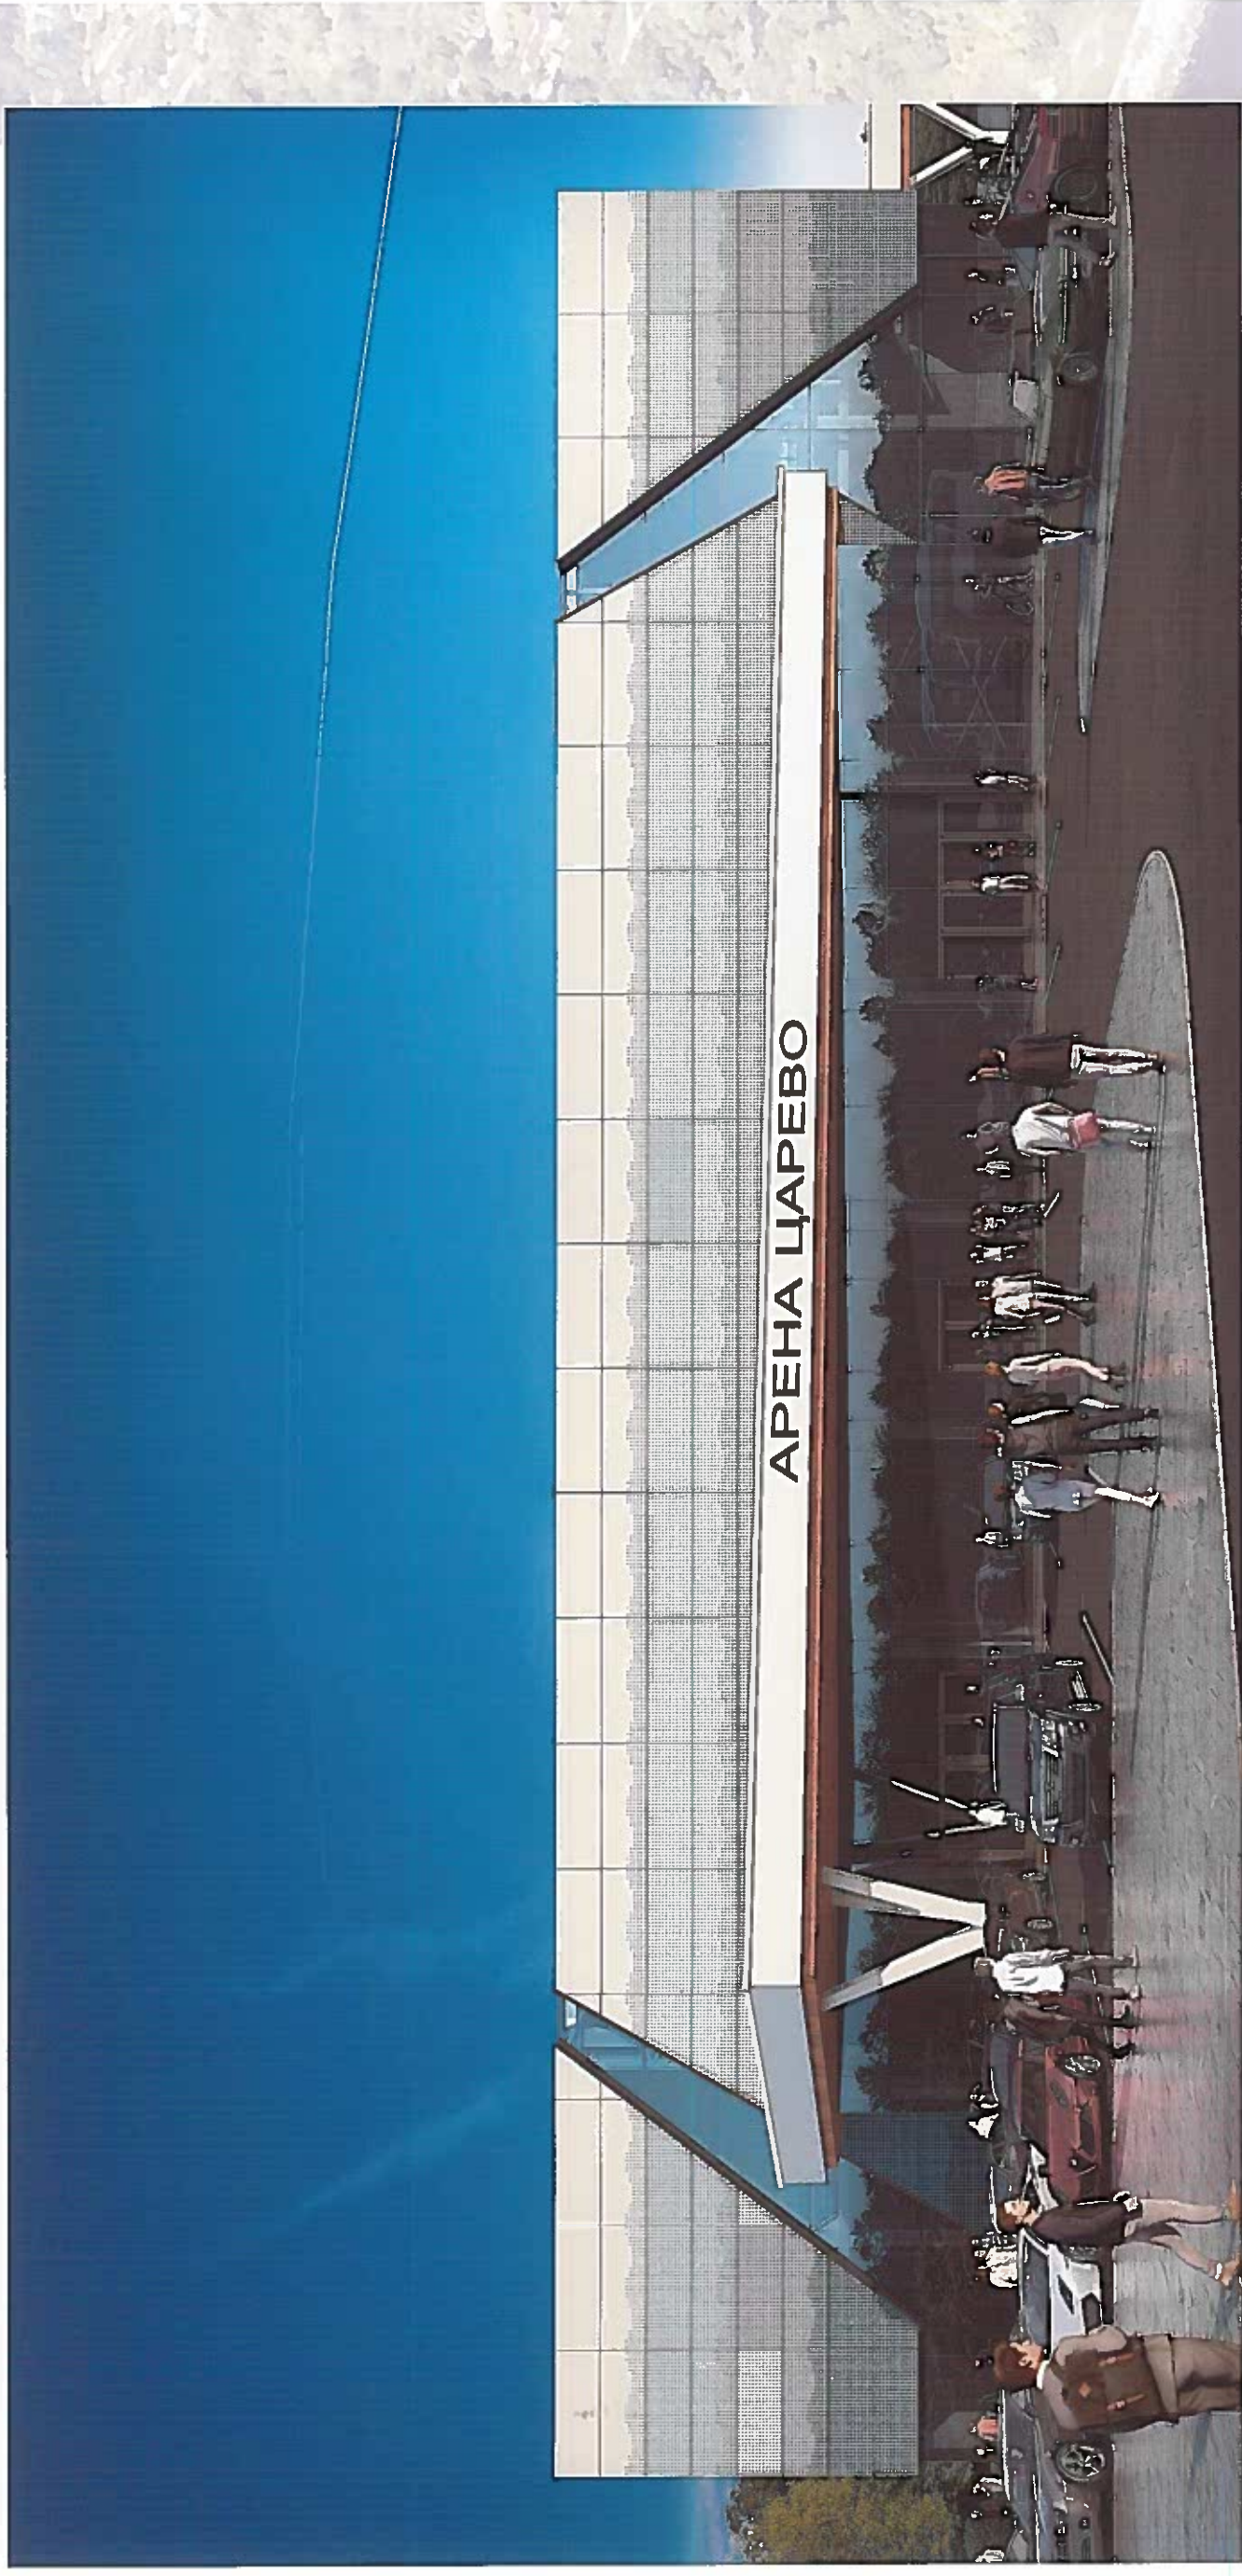

МНОГОФУНКЦИОНАЛНА СПОРТНА ЗАЛА в УТПИ XI, кв.74, гр.Царево, община Царево

3Д ВИЗУАЛИЗАЦИИ