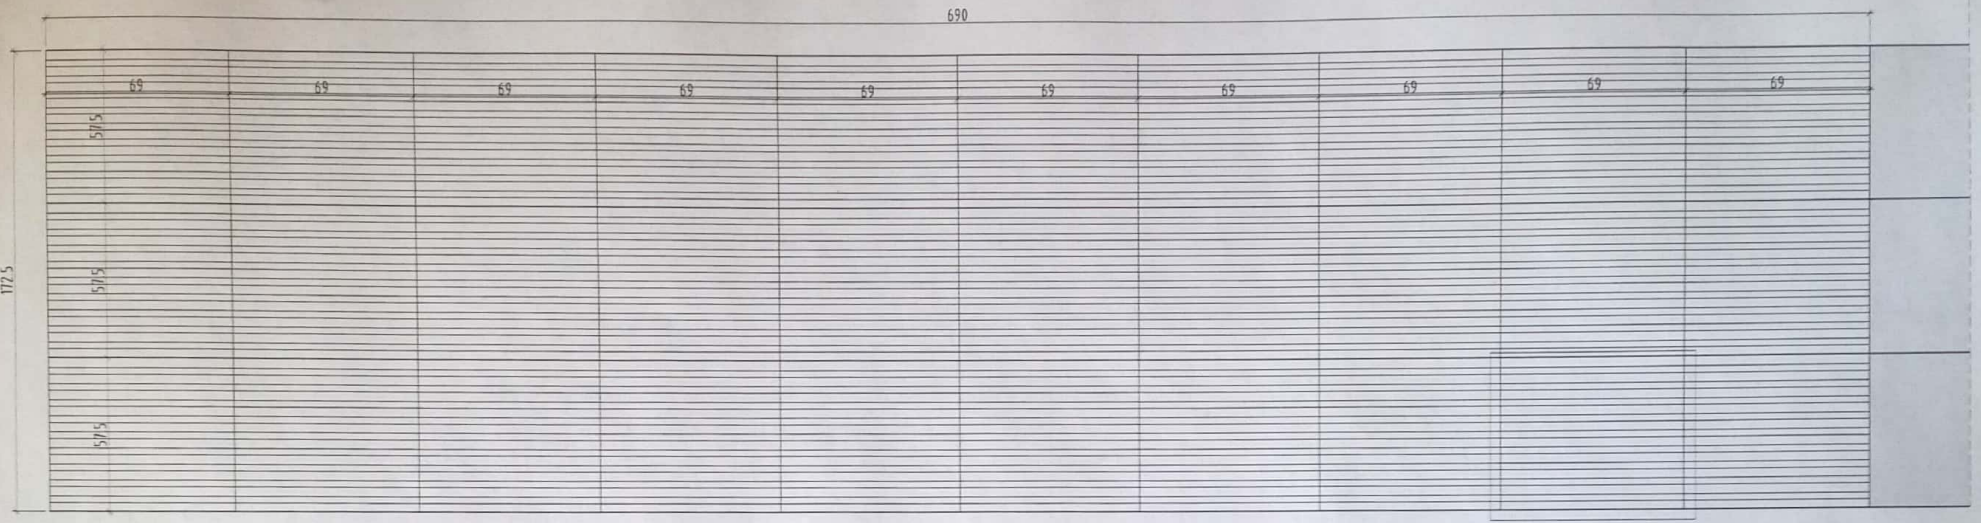

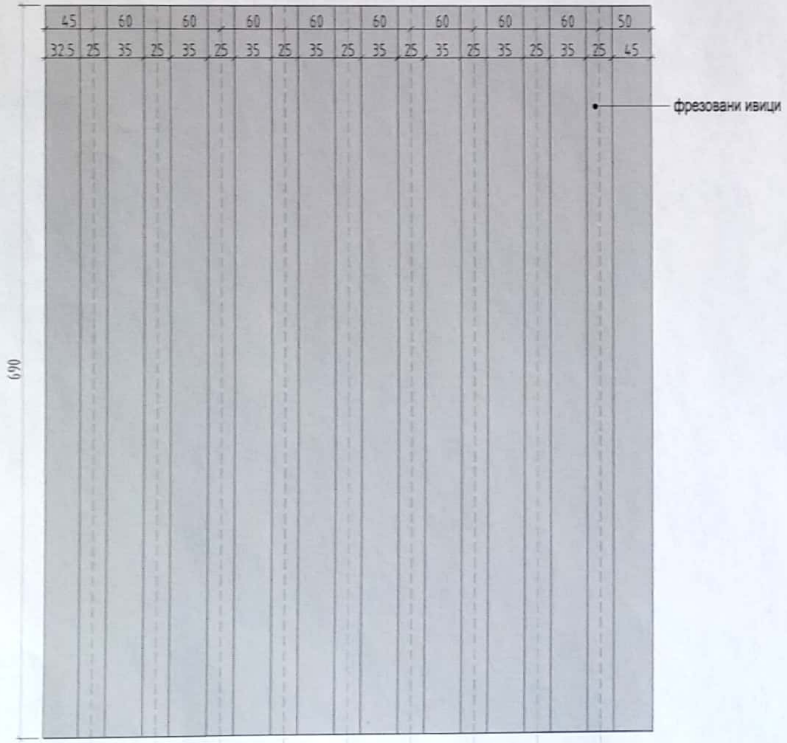

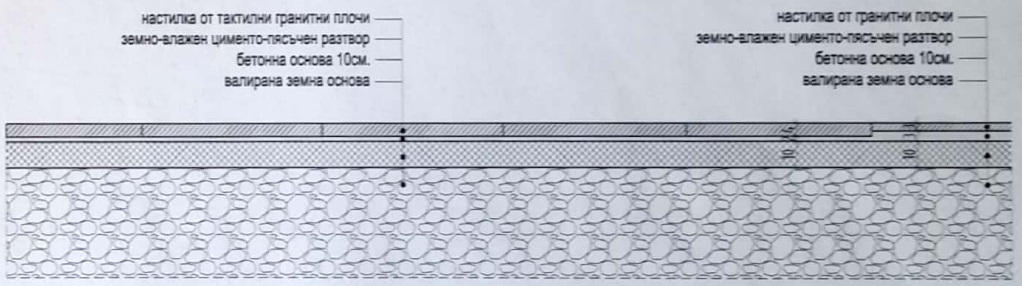

ЗАБЕЛЕЖКА:
Тактилните плочи от тъмен гранит, пясъкоструен.
Размерите са в мм.

ПЪЛНА ПРОЕКТАНТСКА ПРАВОСПОСОБНОСТ
арх. ИВАН А. АТАНАСОВ
Рег. № 02740
дата
подпис

ZOOM
АРХИТЕКТУРНО СТУДИО ООД
СОФИЯ

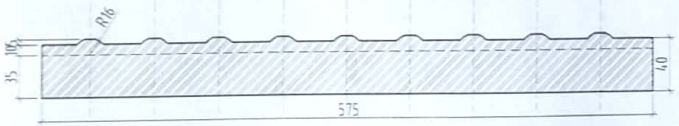

ДЕТАЙЛ М 1:5

СХЕМА КЪМ ВЪПРОС 5

ZOOM
АРХИТЕКТУРНО СТУДИО ООД
София 1504, ул. "Шипка" 6
(+359 2) 848 41 03 info@zoomstudio.org

обект № 141

09.2017г.

ЧЕРТЕЖ №08

Scanned by CamScanner